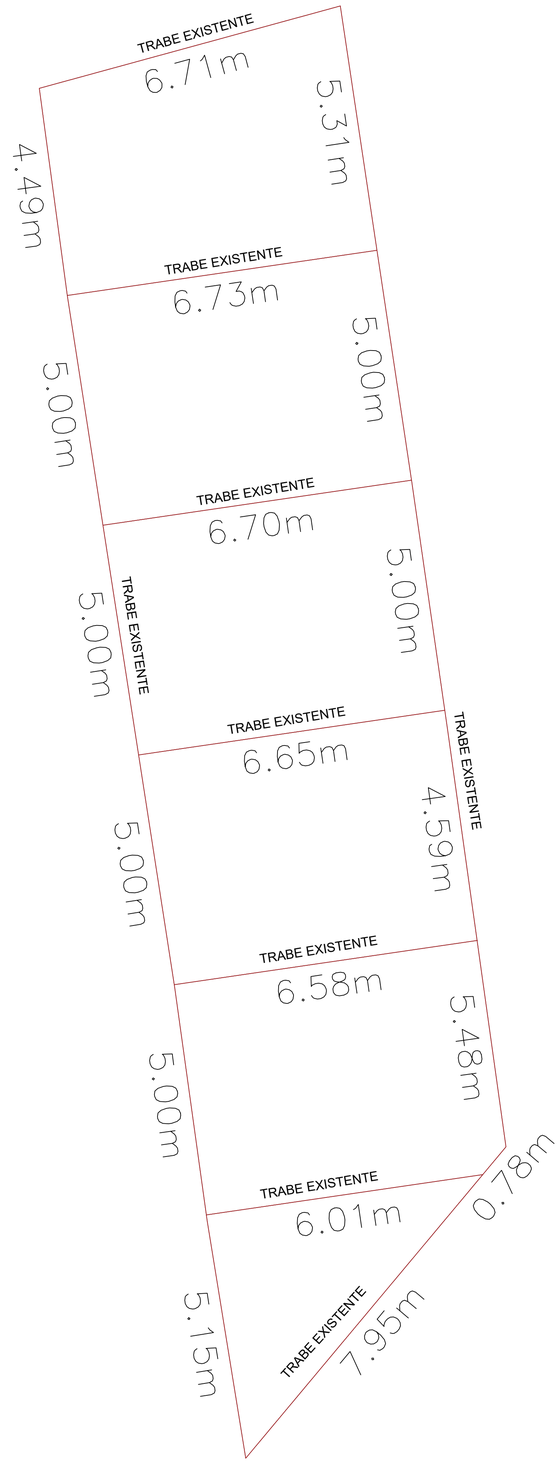

DEMOLICION DE LOSA Y DESCABECE DE TRABES

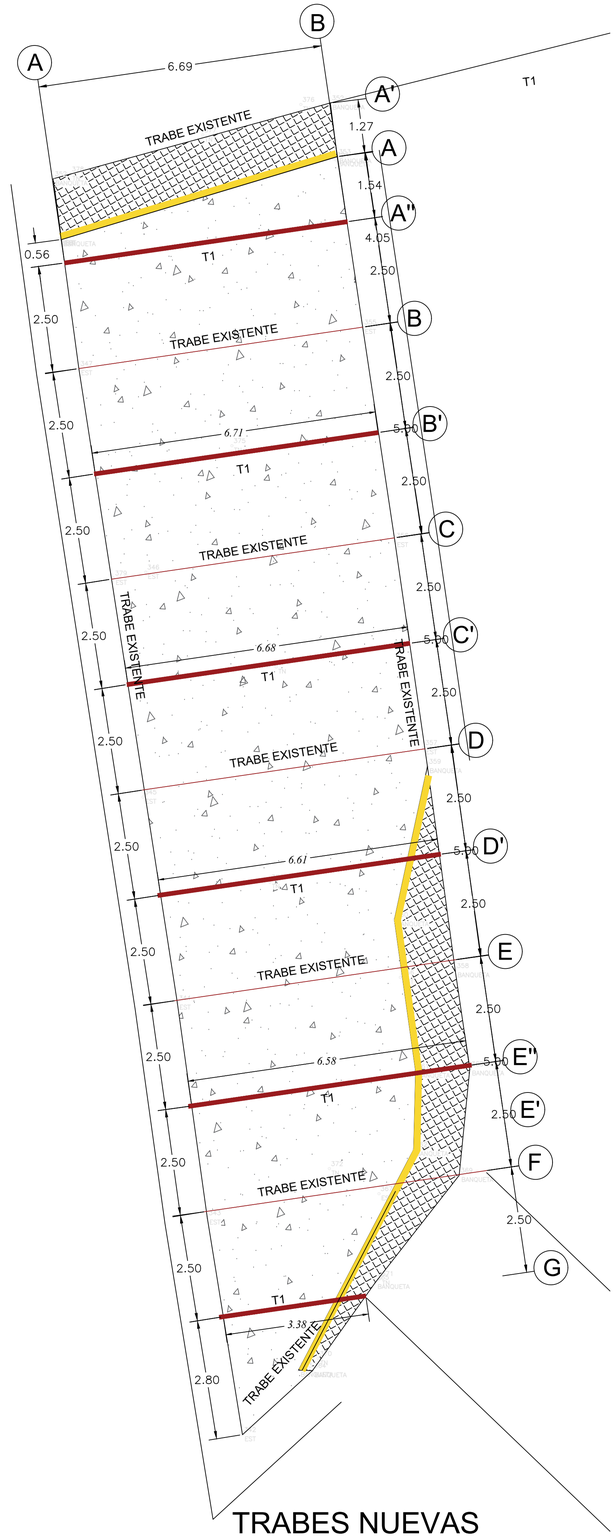

TRABES NUEVAS

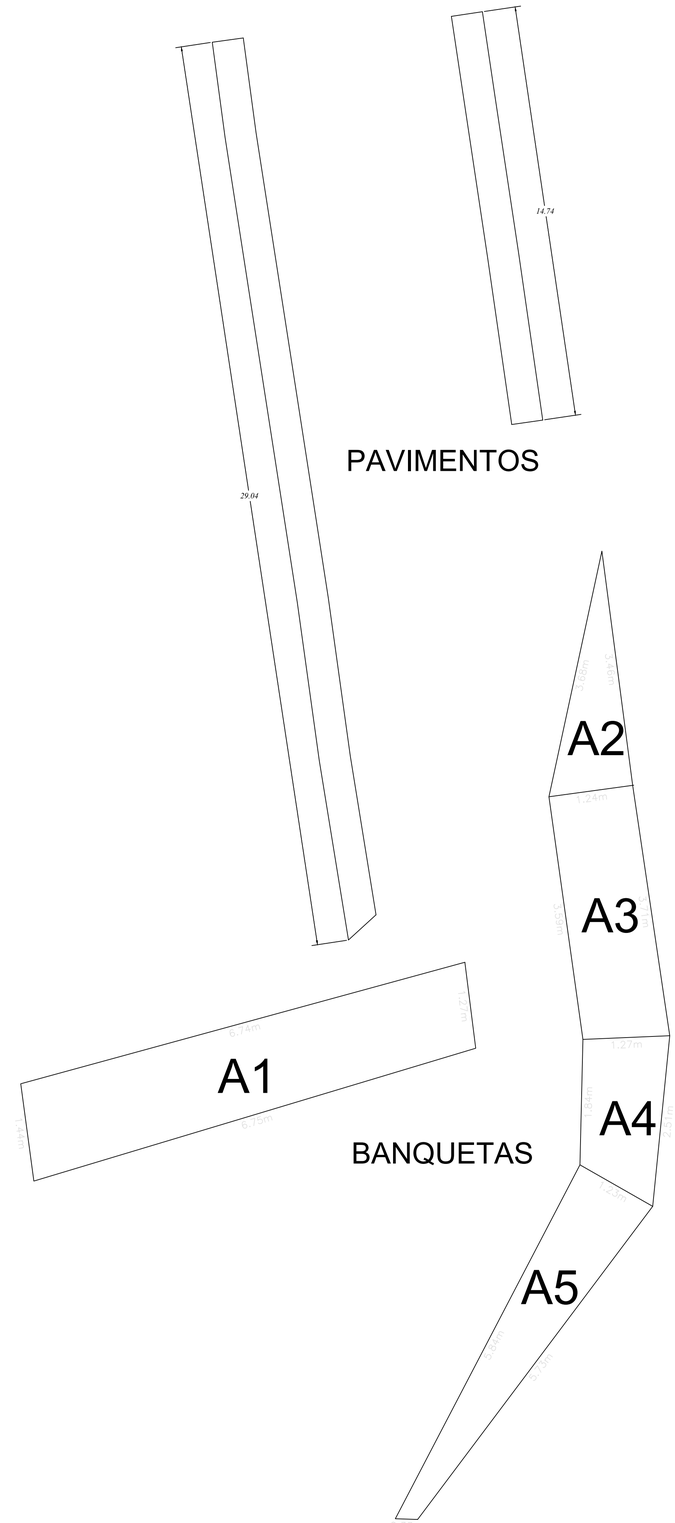

MACROLOCALIZACIÓN

ORIENTACIÓN

ESCALA GRAFICA :

0.00 0.50 1.00 2.00 4.00

METROS

ESPECIFICACIONES GENERALES

CONCRETO:
SE USARA CONCRETO CON UNA RESISTENCIA A LA COMPRESION DE f'c= 150 Kg/cm2 y 250kg/cm2. , CONSULTAR PARA QUE INDIQUE EL PROPORCIONAMIENTO ADECUADO EN FUNCION DE LOS AGREGADOS EXISTENTES EN EL LUGAR.
EL TAMAÑO MAXIMO DEL AGREGADO GRUESO SERA DE 2cm (3/4").
RECUBRIMIENTOS LIBRES EN LOSA 5 cm, LOS RECUBRIMIENTOS ESPECIFICADOS DEBERAN SER VERIFICADOS ANTES Y DURANTE EL COLADO.
LA PLANTILLA SERA DE CONCRETO POBRE DE 10 cm. DE ESPESOR CON UN f'c= 100 Kg/cm2.

ACERO:
SE USARA ACERO DE REFUERZO CON UNA RESISTENCIA fy= 4200 kg/cm2, DANDO PARTICULAR IMPORTANCIA AL ESFUERZO MINIMO DE FLUENCIA AL CORRUGADO Y AL DOBLADO.
LONGITUD DE TRASLAPES 40Ø, ESCUADRAS 12Ø SALVO DONDE SE INDIQUE OTRA MEDIDA.
TODOS LOS DOBLECES DE VARILLAS SE HARAN ALREDEDOR DE UN PERNO CUYO DIAMETRO SERÁ 6 VECES EL DE LA VARILLA.

CIMBRA:
LA CIMBRA DEBERA ESTAR COMPLETAMENTE LIMPIA, NIVELADA O CON CONTRAFLECHAS SI SE ESPECIFICA, O A PLOMO SEGUN SE REQUIERA.

NOTAS GENERALES
La excavación se realizará a traves de maquinaria pesada. y afine a mano.
Se utilizara pedacería de piedra cantera y/o de la región para construcción del estribo ciclopeo
La limpieza general de la obra se realizará a mano.

CROQUIS DE LOCALIZACION

H. AYUNTAMIENTO DE SALINA CRUZ, OAXACA
"EN UNIDAD AVANZAMOS"

PROYECTO :
REHABILITACION DE PUENTE VEHICULAR EN LA CALLE VICENTE GUERRERO ENTRE CARRETERA BAHIA LA VENTOSA Y CALLE BENITO JUAREZ.

PRESIDENTE MUNICIPAL:	**C. DANIEL MENDEZ SOSA**
REGIDORA DE OBRA:	**ARQ. ADELA MORENO MENDOZA**
DIRECTOR DE OBRAS :	**ING. GUSTAVO DOMINGUEZ MORALES**
D.R.O MUNICIPAL :	**ARQ. ANTONIO VENTURA LAGUNAS**
PROYECTISTA :	**ING. ANDRES CRUZ LARA**
AUTORIZO :	**ARQ. ANTONIO VENTURA LAGUNAS**

ESCALA :	1 : 100	CLAVE:
ACOTACION :	METROS	A-2
FECHA :	JUNIO DEL 2022	