



PLANTA DE LEVANTAMIENTO FISICO  
(DEMOLICIONES PARTE SUPERIOR)  
ESC: S/E ACOT.: M.

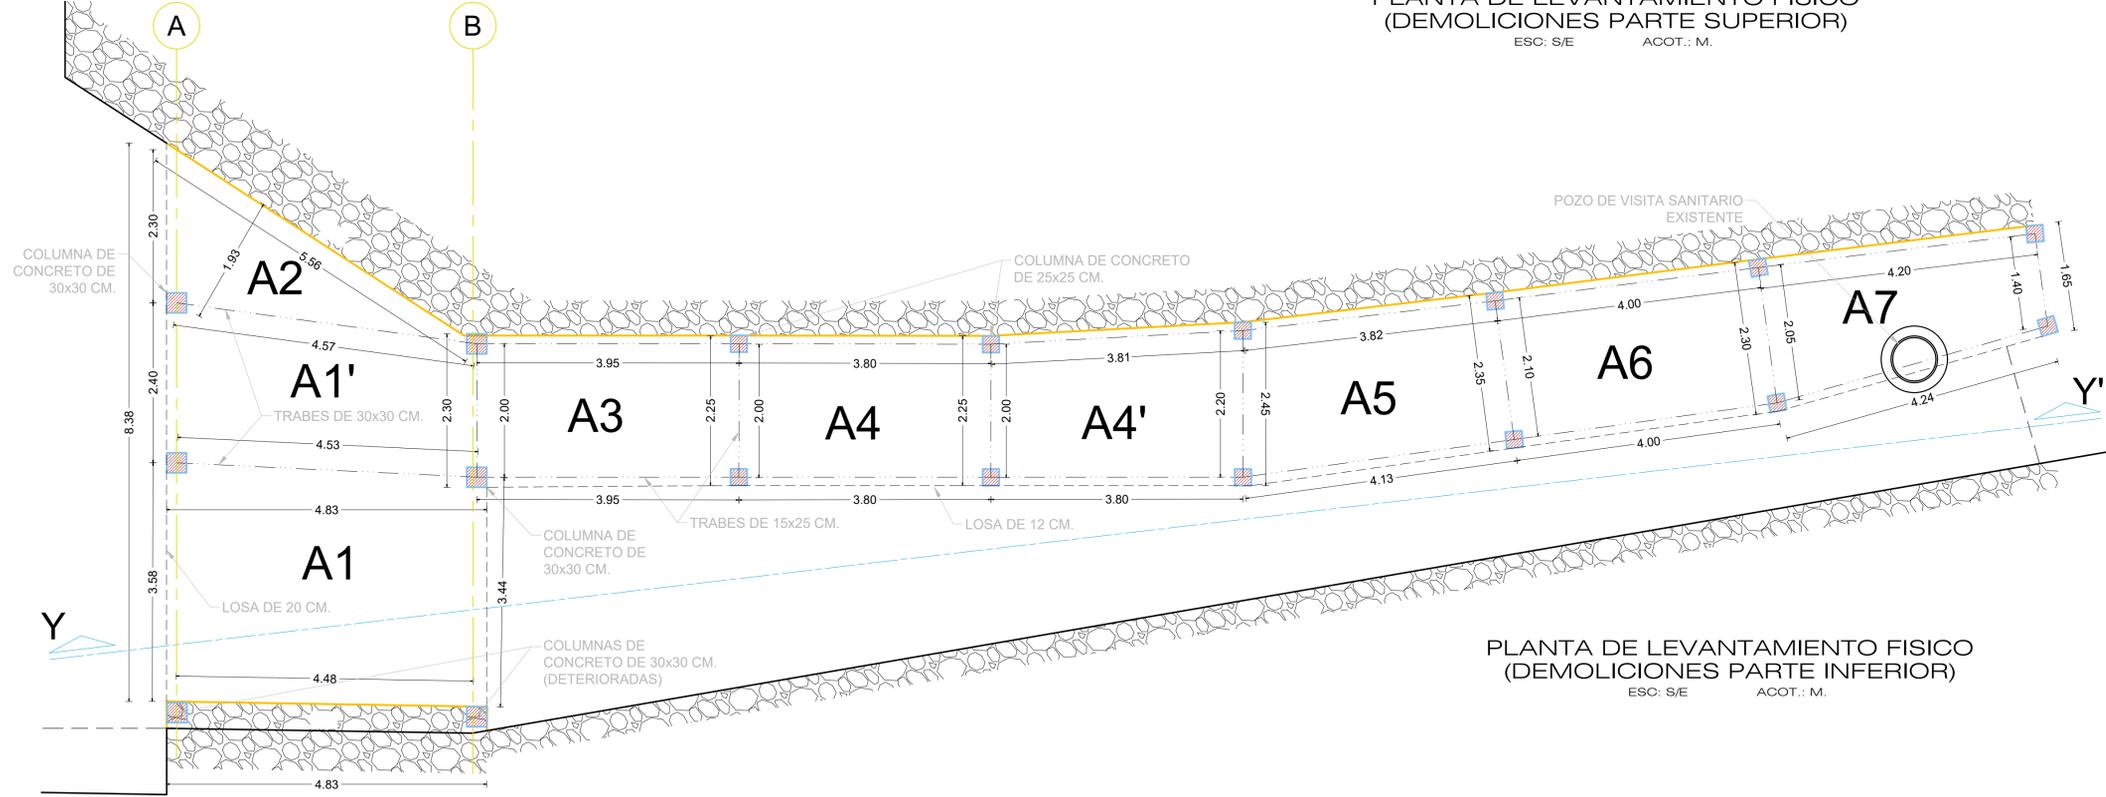

PLANTA DE LEVANTAMIENTO FISICO  
(DEMOLICIONES PARTE INFERIOR)  
ESC: S/E ACOT.: M.

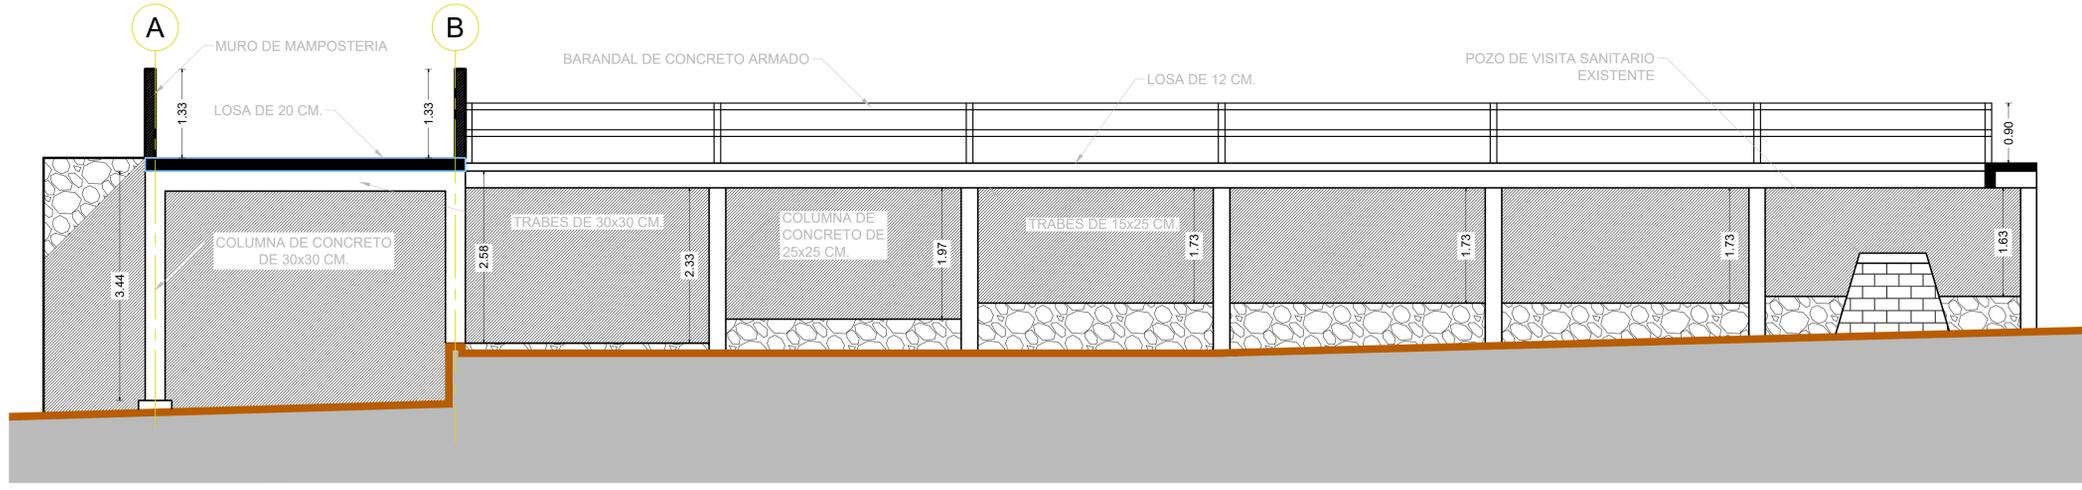

ALZADO Y-Y' DE LEVANTAMIENTO  
ESC: S/E ACOT.: M.

MACROLOCALIZACIÓN

ORIENTACIÓN

ESCALA: 1 : 500

ESPECIFICACIONES GENERALES

- EN CASO DE DIFERENCIA ENTRE MEDIDAS SEGÚN ESCALA Y COTAS, RESPÉTENSE ESTAS ÚLTIMAS.
- LAS COTAS RIGEN AL DIBUJO.
- PARA CUALQUIER MODIFICACIÓN A ESTE PLANO, SOLICÍTESE AUTORIZACIÓN POR ESCRITO A LA REGIDURÍA DE OBRAS PÚBLICAS.



**H. AYUNTAMIENTO DE SALINA CRUZ, OAXACA**  
"EN UNIDAD AVANZAMOS"

PROYECTO :  
**REHABILITACIÓN DEL PUENTE VEHICULAR EN LA CALLE PEDREGAL ENTRE CALLE MAZATLAN Y ACAPULCO. BARRIO SANTA ROSA.**

PRESIDENTE MUNICIPAL: **C. DANIEL MÉNDEZ SOSA.**

REGIDORA DE OBRA: **ARQ. ADELA MORENO MENDOZA.**

DIRECTOR DE OBRAS : **ING. GUSTAVO DOMÍNGUEZ MORALES.**

D.R.O MUNICIPAL : **ARQ. ANTONIO VENTURA LAGUNAS**

PROYECTISTA : **ING. ANDRES CRUZ LARA.**

PLANO : **PLANTAS Y ALZADOS DE LEVANTAMIENTO**

ESCALA : INDICADA  
ACOTACIÓN : METROS.  
FECHA : JUNIO DEL 2023.

CLAVE:  
**PT-1**