


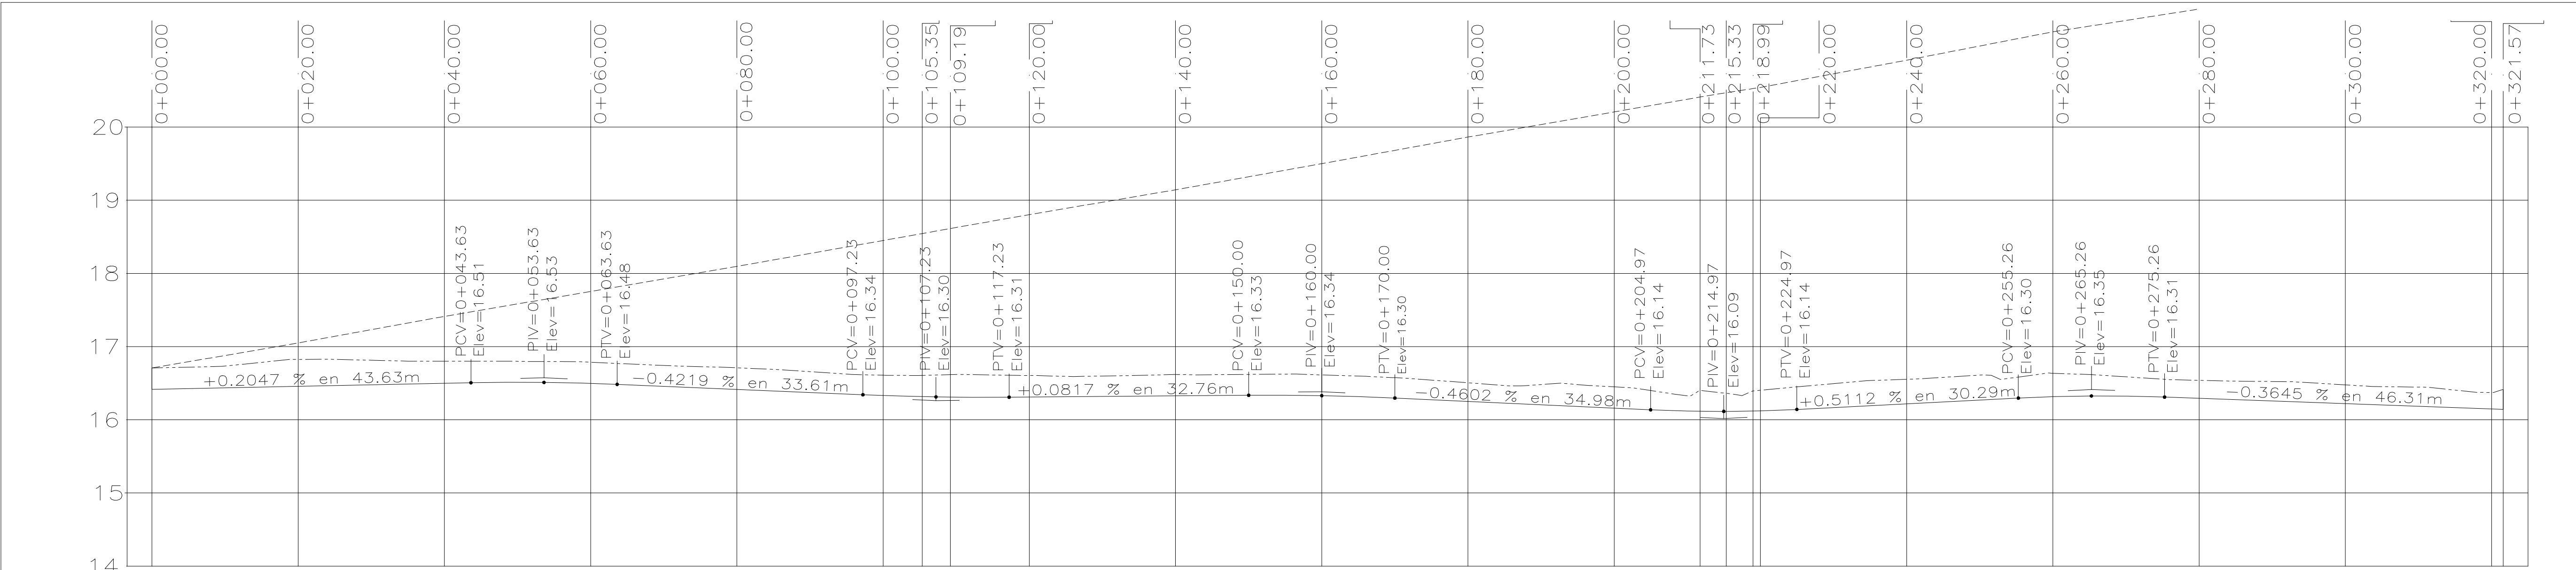


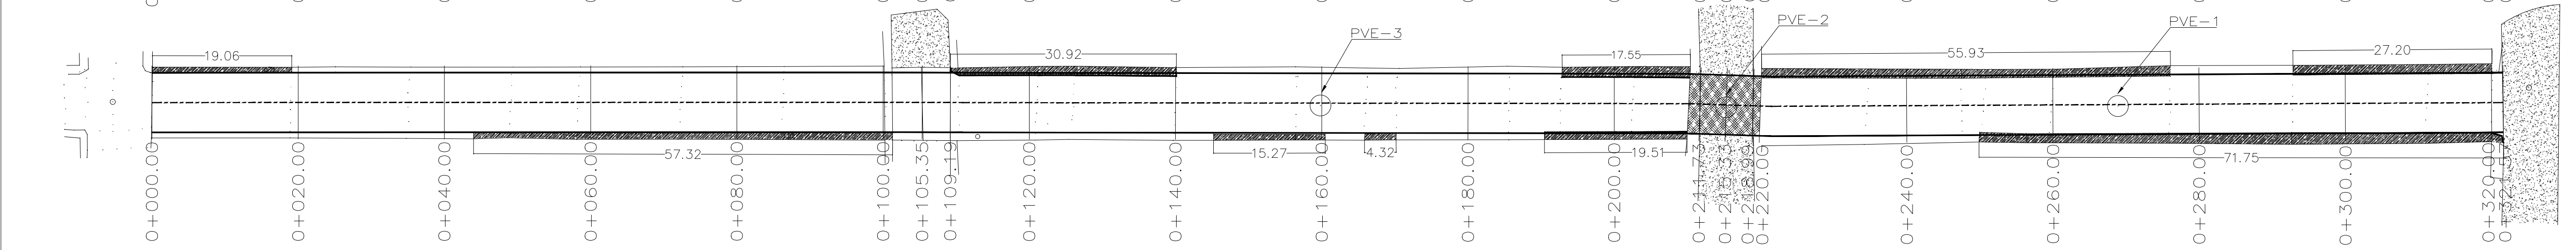


USAMANTA	ESPESOR	VOLUMEN	USAMANTA	ESPESOR	VOLUMEN
TERRAPLEN			TERRAPLEN		
CORTE			CORTE		
SUBRASANTE			SUBRASANTE		
TERRENO			TERRENO		

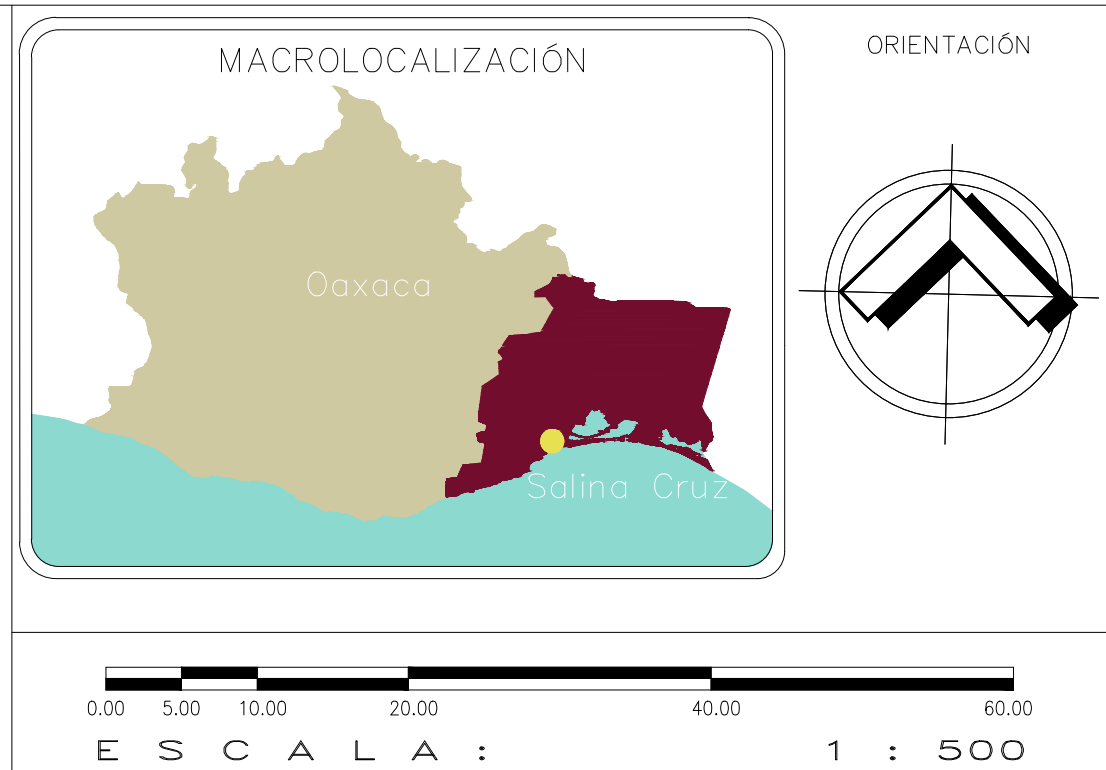

PAVIMENTO NUEVO JUNTA DE CONTRACCION JUNTA TRANSVERSAL EJE DE CALLE
BANQUETA GUARNICIÓN JUNTA LONGITUDINAL POZO DE VISITA EXISTENTE

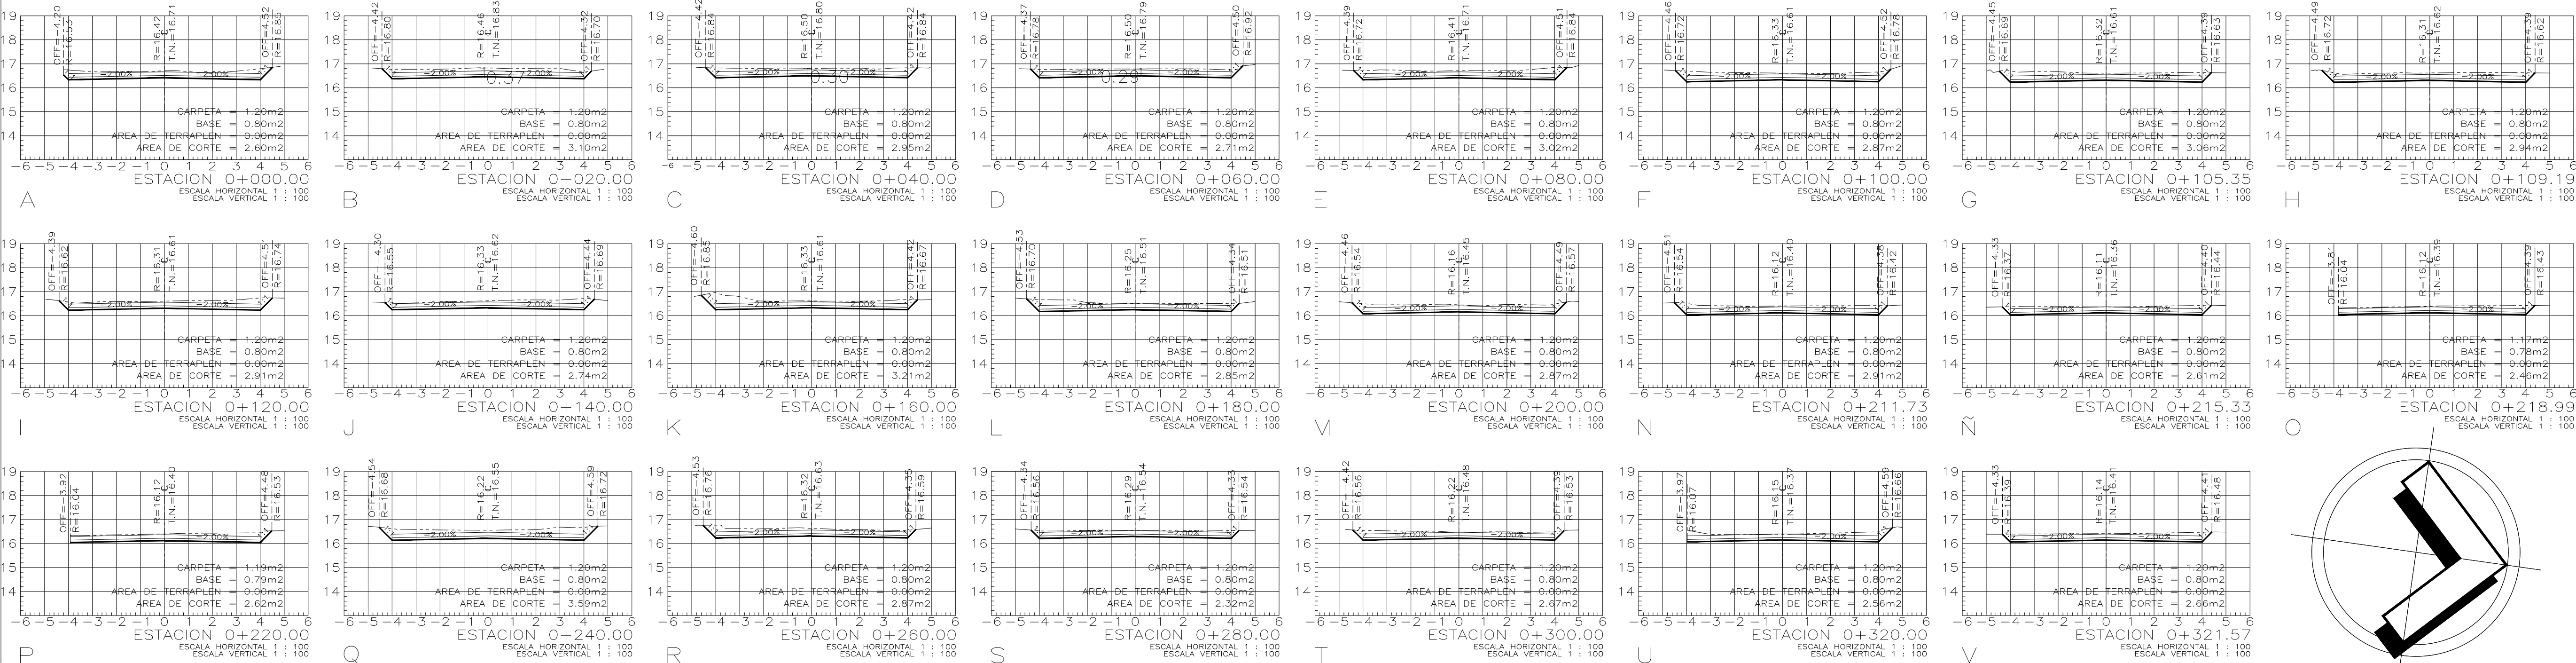




ESPECIFICACIONES GENERALES
VER PLANOO 3-3

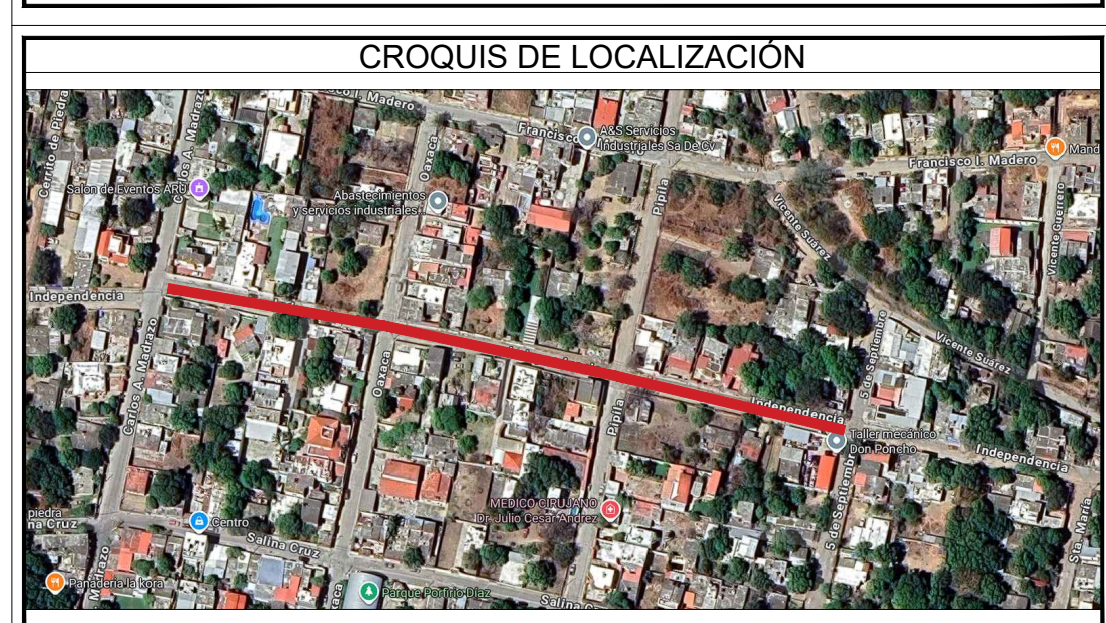

PROYECTO :
CONSTRUCCIÓN DE LA PAVIMENTACION CON CONCRETO HIDRÁULICO EN LA CALLE
LOCALIDAD: COLONIA PORFIRIO DIAZ,
MUNICIPIO: SALINA CRUZ OAXACA.

PLANO INICIAL
SECRETARIO DE OBRAS PUBLICAS Y DESARROLLO URBANO:
C. JONATAN GARCIA JUÁREZ.
DIRECTOR DE OBRAS:
ING. GUSTAVO DOMÍNGUEZ MORALES.
D.R.O. MUNICIPAL :
ARQ. NICOLÁS LÁSCARES GUZMÁN.
CEDULA PROF. 10951292 No. D.R.O.: B-3573
PROYECTISTA :
ARQ. JOSÉ MIGUEL INCLÁN VELASQUEZ
PLANO :
PLANO TOPOGRAFICO 1-3
ESCALA :
INDICADA
ACOTACIÓN :
METROS.
FECHA :
MAYO DEL 2026
CLAVE:
P1-3

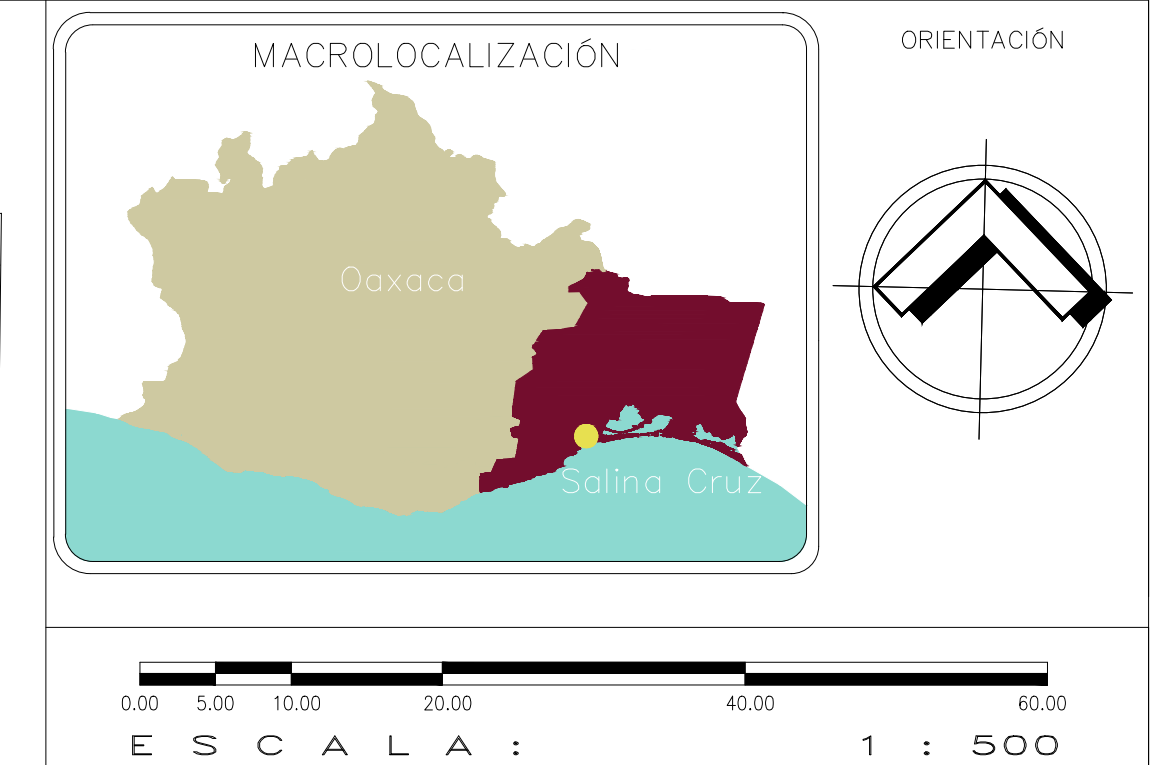

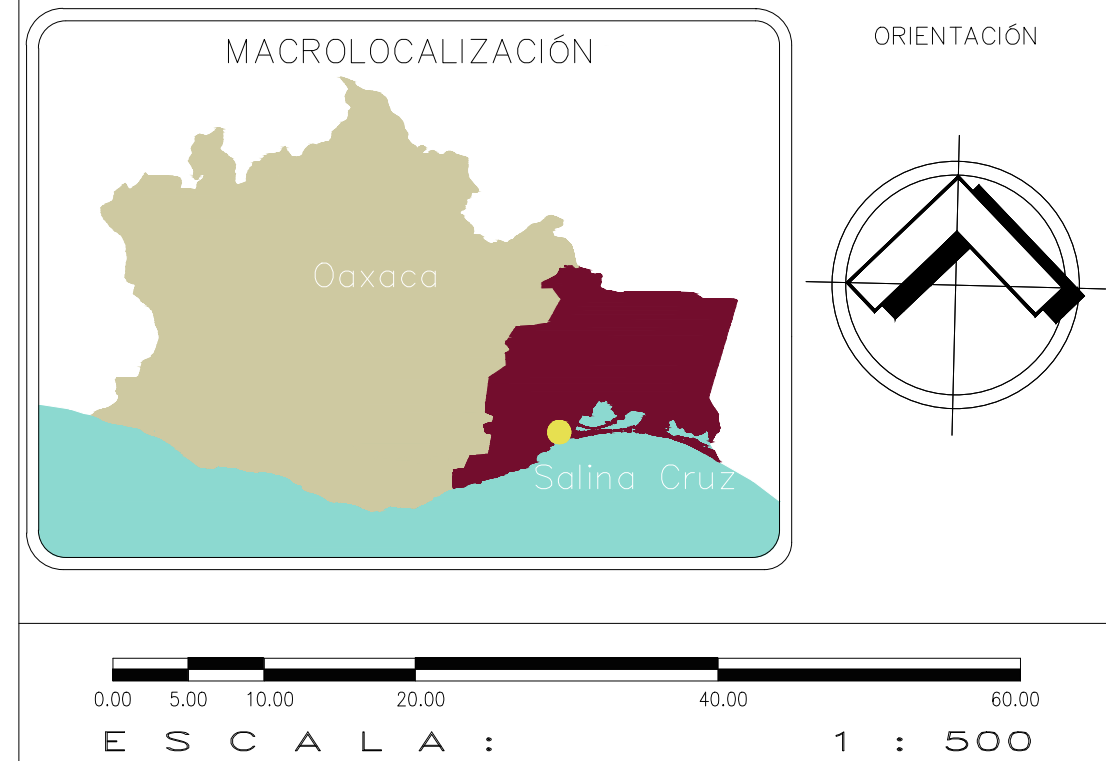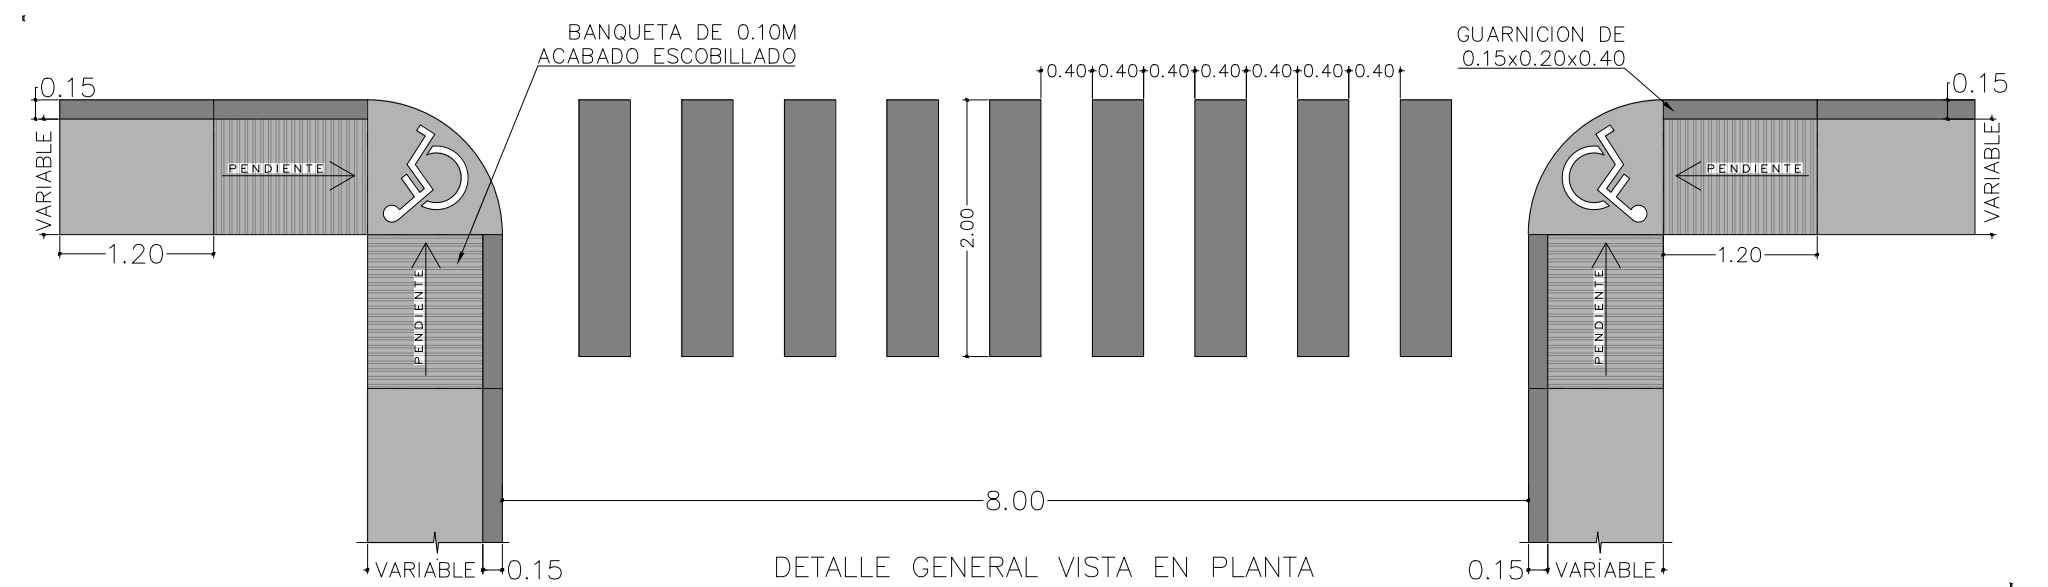[illegible]

PROYECTO :
**CONSTRUCCIÓN DE LA PAVIMENTACION CON CONCRETO HIDRÁULICO EN LA CALLE
 INDEPENDENCIA.
 LOCALIDAD: COLONIA PORFIRIO DIAZ.
 MUNICIPIO: SALINA CRUZ OAXACA.**

PLANO INICIAL

SECRETARIO DE OBRAS PUBLICAS Y DESARROLLO URBANO:
C. JONATAN GARCIA JUÁREZ.

DIRECTOR DE OBRAS: **ING. GUSTAVO DOMÍNGUEZ MORALES.**

D.R.O. MUNICIPAL : **ARQ. NICOLÁS LÁSCARES GUZMÁN.**
CEDULA PROF. 10951292 No. D.R.O.: B-3573

PROYECTISTA : **ARQ. JOSÉ MIGUEL INCLÁN VELASQUEZ**

PLANO : **PLANO DE DETALLES Y SEÑALIZACIÓN 3-3**

ESCALA :	INDICADA	CLAVE: P3-3
ACOTACIÓN :	METROS.	
FECHA :	MAYO DEL 2026	