


TABLA DE AREAS (PAVIMENTO)

A1	10.22m2	A26	47.55m2
A2	31.88m2	A27	52.85m2
A3	35.37m2	A28	22.97m2
A4	18.86m2	A29	21.86m2
A5	24.46m2	A30	9.85m2
A6	27.90m2	A31	17.21m2
A7	47.07m2	A32	0.93m2
A8	92.34m2	A33	21.36m2
A9	41.64m2	A34	18.99m2
A10	43.91m2	A35	7.37m2
A11	3.81m2	A36	21.13m2
A12	18.60m2	A37	2.19m2
A13	14.64m2	A38	18.46m2
A14	16.21m2	A39	23.26m2
A15	7.08m2	A40	32.34m2
A16	12.19m2	A41	18.45m2
A17	22.79m2	A42	66.30m2
A18	11.08m2	A43	12.08m2
A19	21.01m2	A44	41.22m2
A20	18.25m2	A45	33.31m2
A21	33.08m2	A46	51.96m2
A22	65.40m2		
A23	45.62m2		
A24	50.79m2		
A25	53.22m2		
A25a	19.77m2		

SIMBOLOGIA

- EJE DE CALLE
- AMPLIACION DE PAVIMENTO
- DEMOLICION DE PAVIMENTO
- REGISTRO DE VISITA EXISTENTE

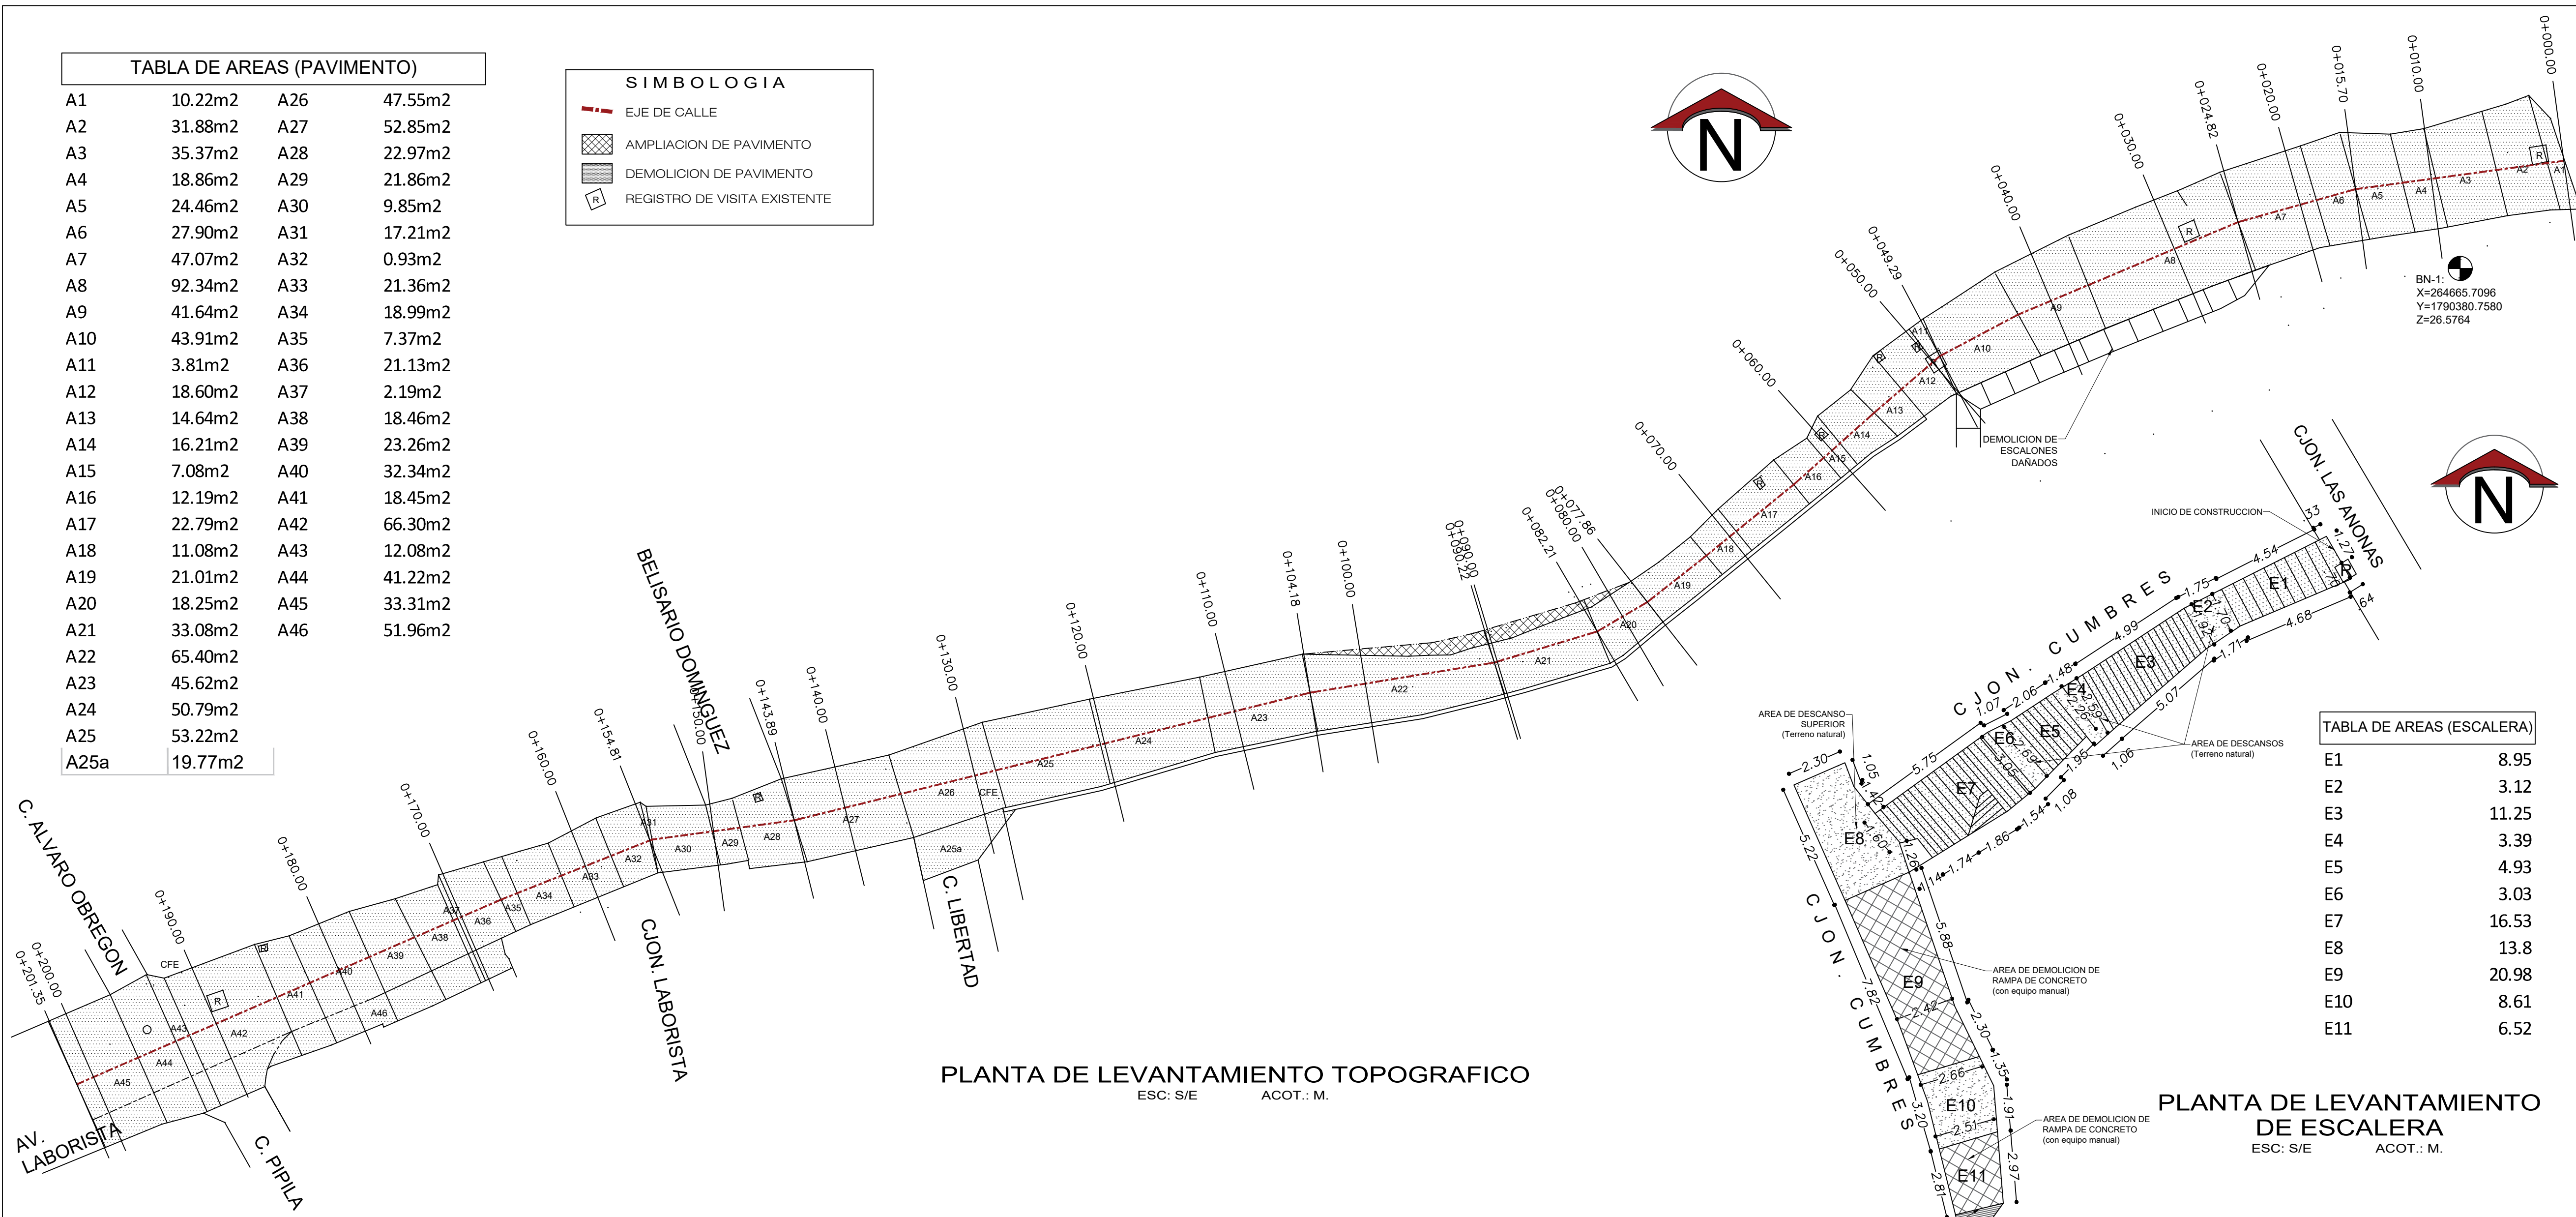

PLANTA DE LEVANTAMIENTO TOPOGRAFICO
ESC.: S/E ACOT.: M.



TABLA DE AREAS (ESCALERA)

E1	8.95
E2	3.12
E3	11.25
E4	3.39
E5	4.93
E6	3.03
E7	16.53
E8	13.8
E9	20.98
E10	8.61
E11	6.52

PLANTA DE LEVANTAMIENTO DE ESCALERA
ESC.: S/E ACOT.: M.


MACROLOCALIZACIÓN

ORIENTACIÓN

ESCALA: 1 : 500

ESPECIFICACIONES GENERALES

- EN CASO DE DIFERENCIA ENTRE MEDIDAS SEGÚN ESCALA Y COTAS, RESPÉNTSE ESTAS ÚLTIMAS.
- LAS COTAS RIGEN AL DIBUJO.
- PARA CUALQUIER MODIFICACIÓN A ESTE PLANO, SOLICÍTESE AUTORIZACIÓN POR ESCRITO A LA REGIDURÍA DE OBRAS PÚBLICAS.

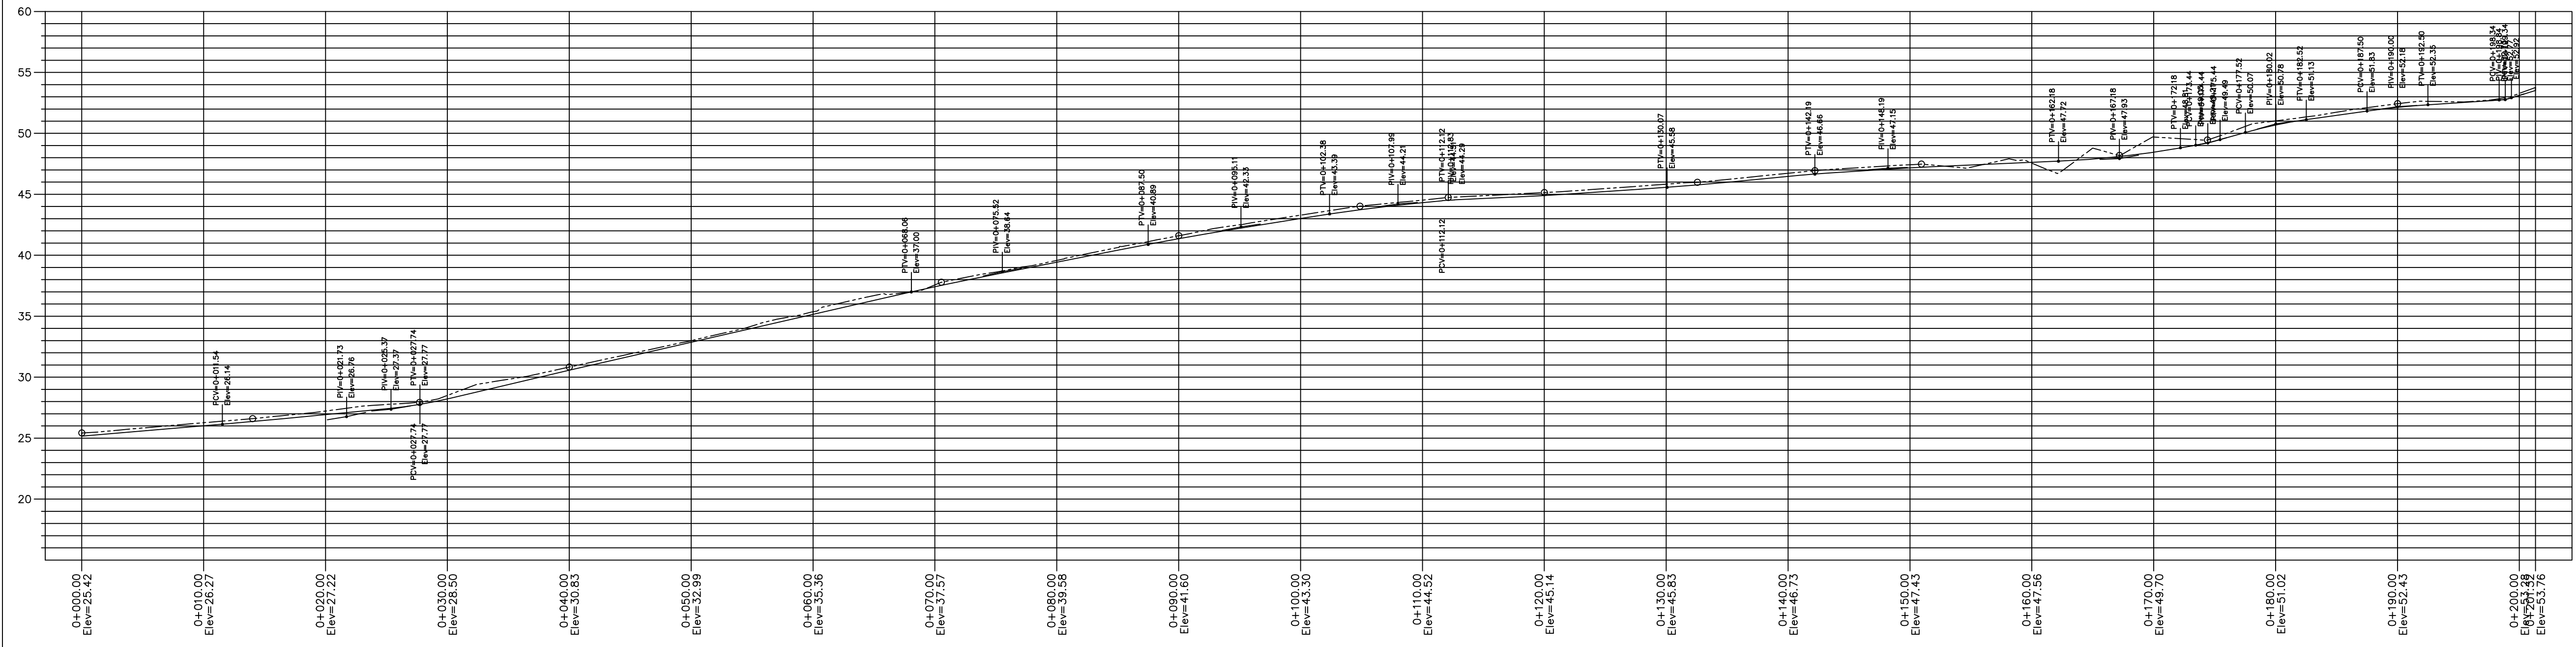

PERFIL CALLE LABORISTA
ESCALA HORIZONTAL 1 : 100
ESCALA VERTICAL 1 : 100

H. AYUNTAMIENTO DE SALINA CRUZ, OAXACA
"EN UNIDAD AVANZAMOS"

PROYECTO:
REHABILITACIÓN DE PAVIMENTACIÓN CON CONCRETO HIDRÁULICO EN LA CALLE LABORISTA ENTRE AV. HIDALGO Y CALLE LA CUMBRE. BARRIO NUEVO.

PRESIDENTE MUNICIPAL: C. DANIEL MÉNDEZ SOSA.

SINDICO PROCURADORA Y HACIENDARIA: LIC. CIBELES CHIÑAS DE LA CRUZ.

REGIDOR DE HACIENDA: CP. SANTIAGO PÉREZ DÍAZ.

REGIDORA DE OBRA: ARQ. ADELA MORENO MENDOZA.

D.R.O MUNICIPAL: ARQ. ANTONIO VENTURA LAGUNAS

PLANO: ESTUDIOS TOPOGRAFICOS Y LEVANTAMIENTOS FISICOS

ESCALA: INDICADA
ACOTACIÓN: METROS.
FECHA: ENERO DEL 2024.

CLAVE:
ET-1