




PERFIL DE PROYECTO 1-3  
ESC: S/E ACOT.: M.

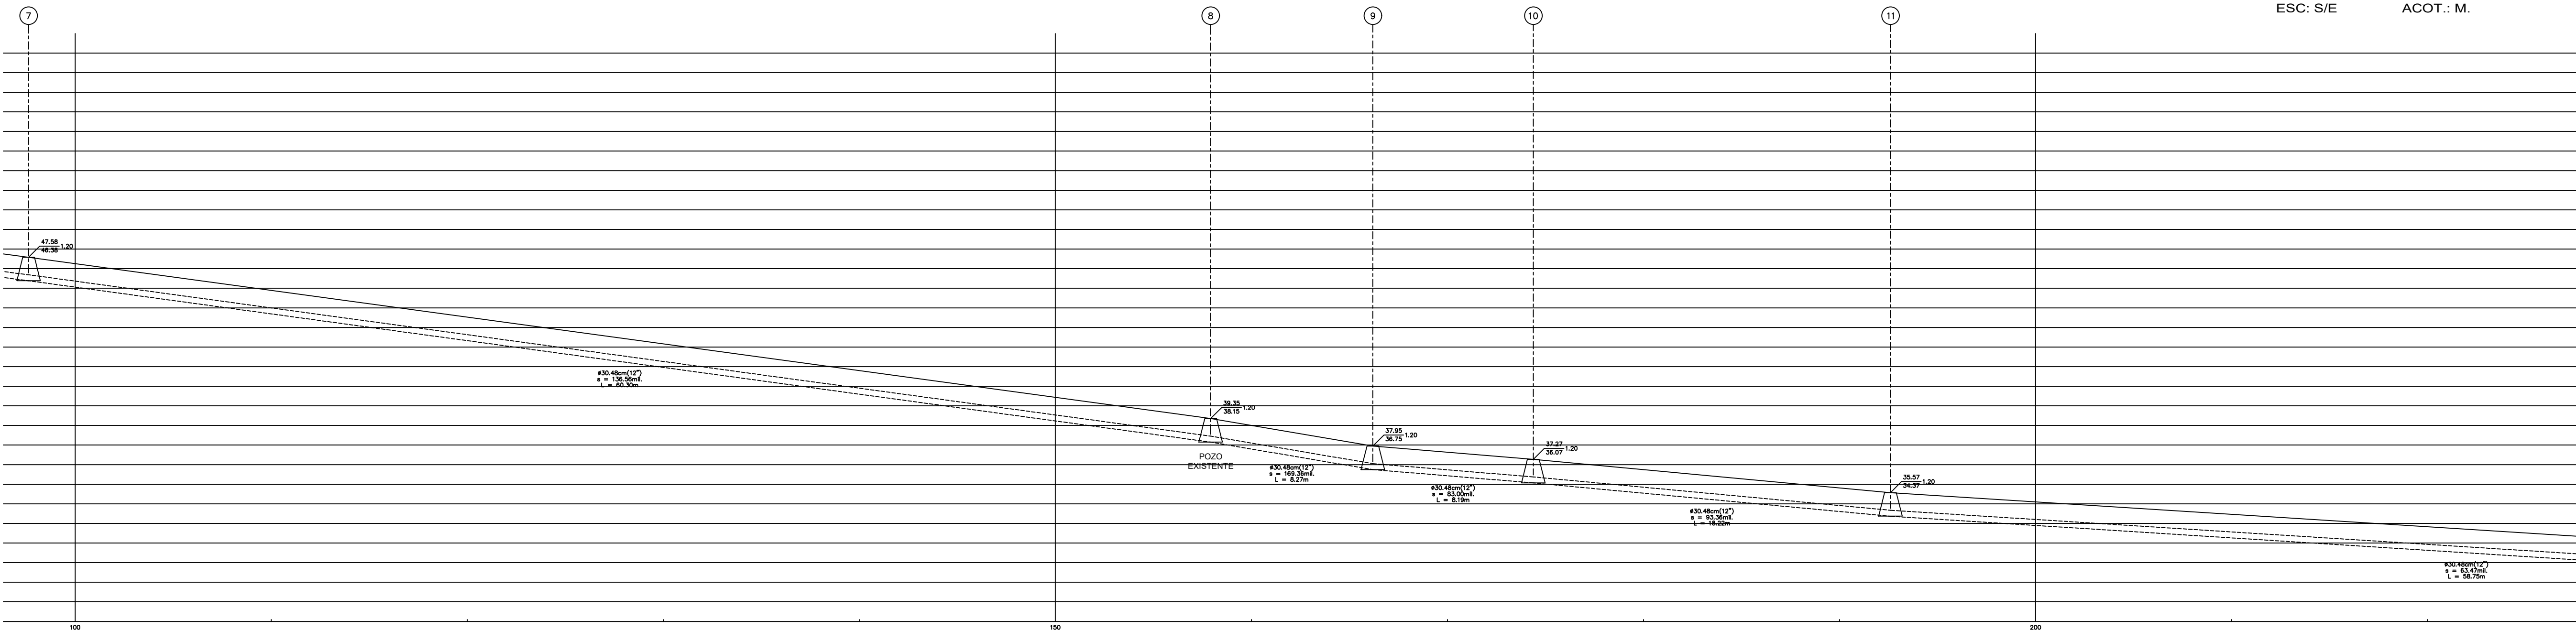

PERFIL DE PROYECTO 2-3  
ESC: S/E ACOT.: M.

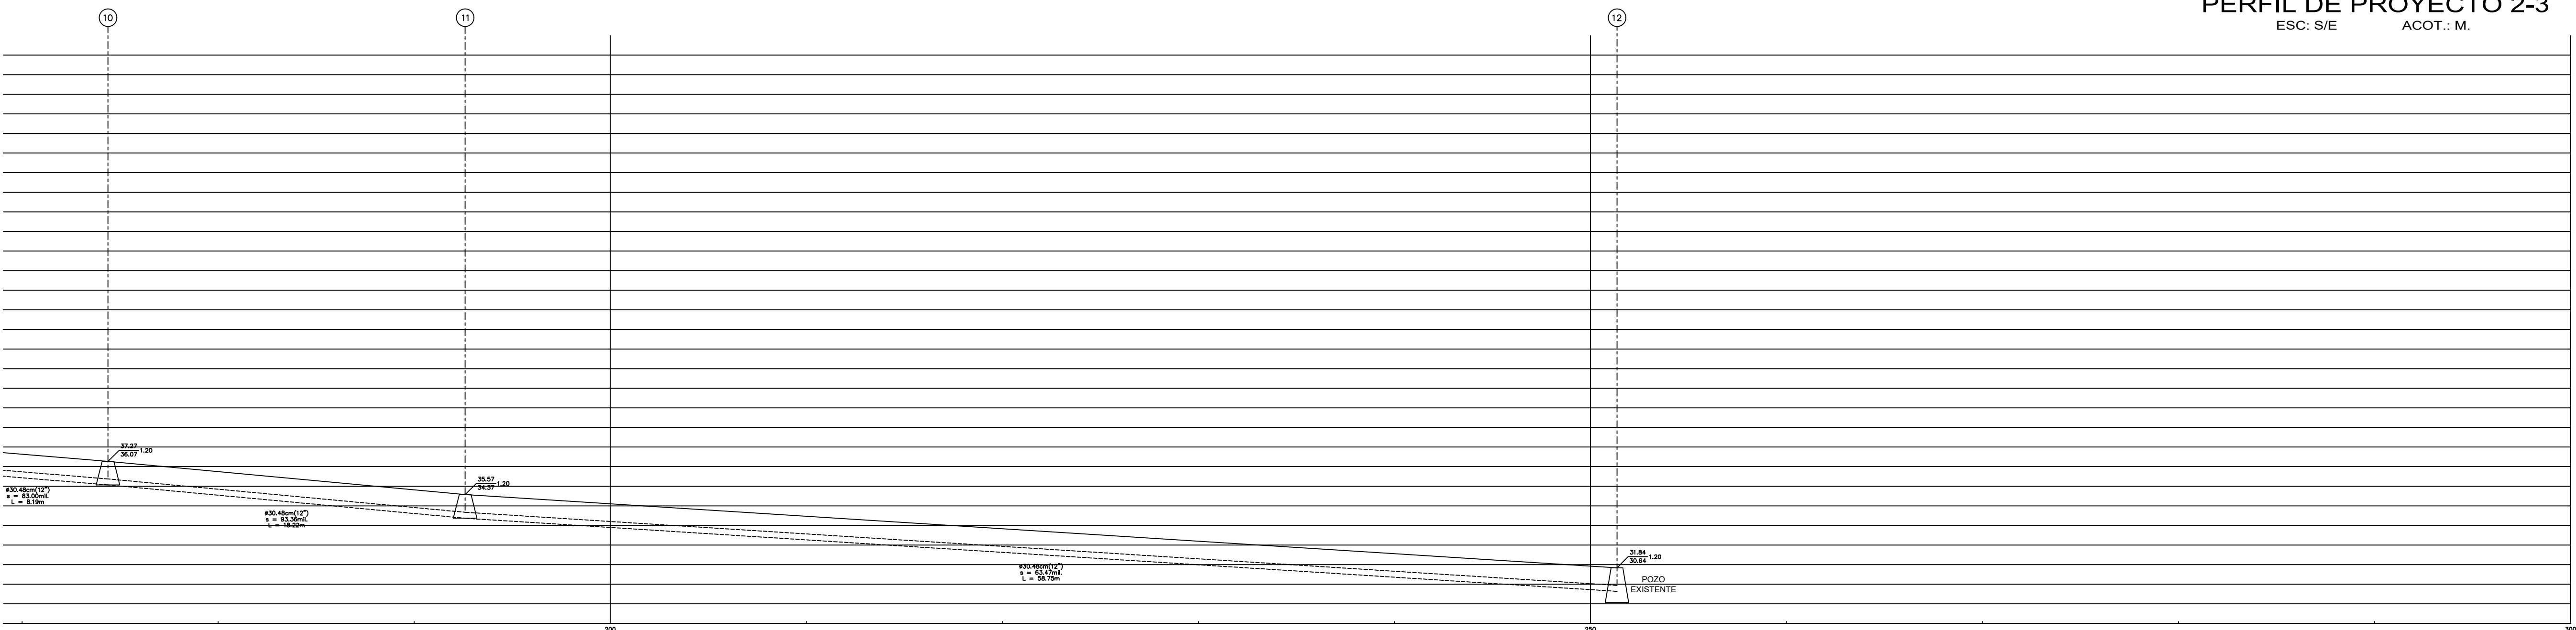

PERFIL DE PROYECTO 3-3  
ESC: S/E ACOT.: M.

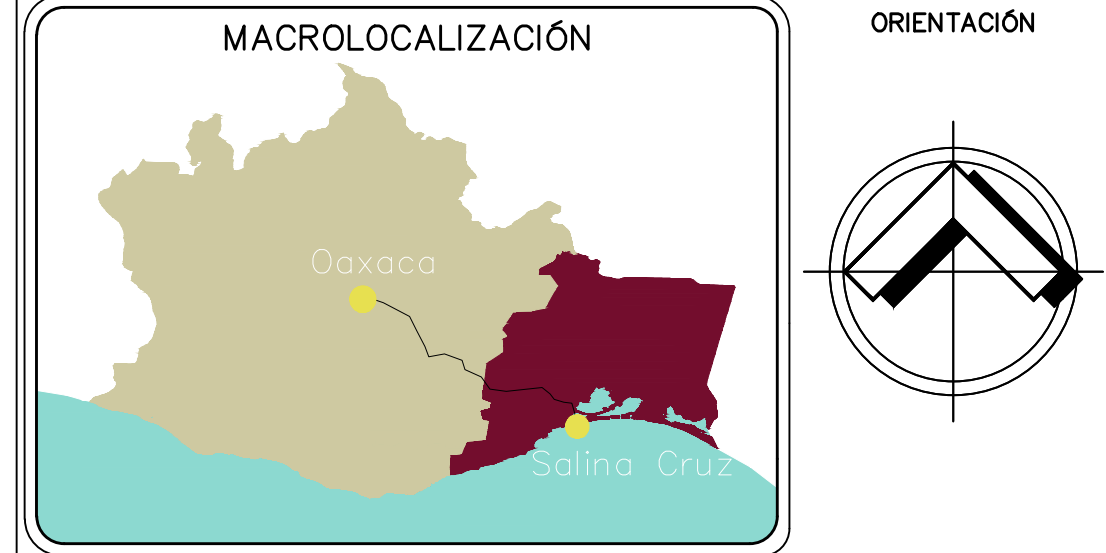

**ESPECIFICACIONES GENERALES**

- EN CASO DE DIFERENCIA ENTRE MEDIDAS SEGÚN ESCALA Y COTAS, RESPÉTENSE ESTAS ÚLTIMAS.
- LAS COTAS RIGEN AL DIBUJO.
- PARA CUALQUIER MODIFICACIÓN A ESTE PLANO, SOLICÍTESE AUTORIZACIÓN POR ESCRITO A LA REGIDURÍA DE OBRAS PÚBLICAS.





  
**H. AYUNTAMIENTO DE SALINA CRUZ, OAXACA**  
**"EN UNIDAD AVANZAMOS"**

PROYECTO :  
**CONSTRUCCIÓN DEL DRENAJE SANITARIO EN LA CALLE SAN JUAN, COLONIA SAN PABLO SUR SECTOR 2.**

PRESIDENTE MUNICIPAL :  
**C. DANIEL MÉNDEZ SOSA.**

REGIDORA DE OBRA :  
**ARQ. ADELA MORENO MENDOZA.**

DIRECTOR DE OBRAS :  
**ING. GUSTAVO DOMÍNGUEZ MORALES.**

D.R.O MUNICIPAL :  
**ARQ. ANTONIO VENTURA LAGUNAS**

PROYECTISTA :  
**ING. ANDRÉS CRUZ LARA.**

PLANO :  
**PERFIL DE DRENAJE SANITARIO**

ESCALA :	INDICADA	CLAVE: <b>DA-2</b>
ACOTACIÓN :	METROS.	
FECHA :	AGOSTO DEL 2023.	