

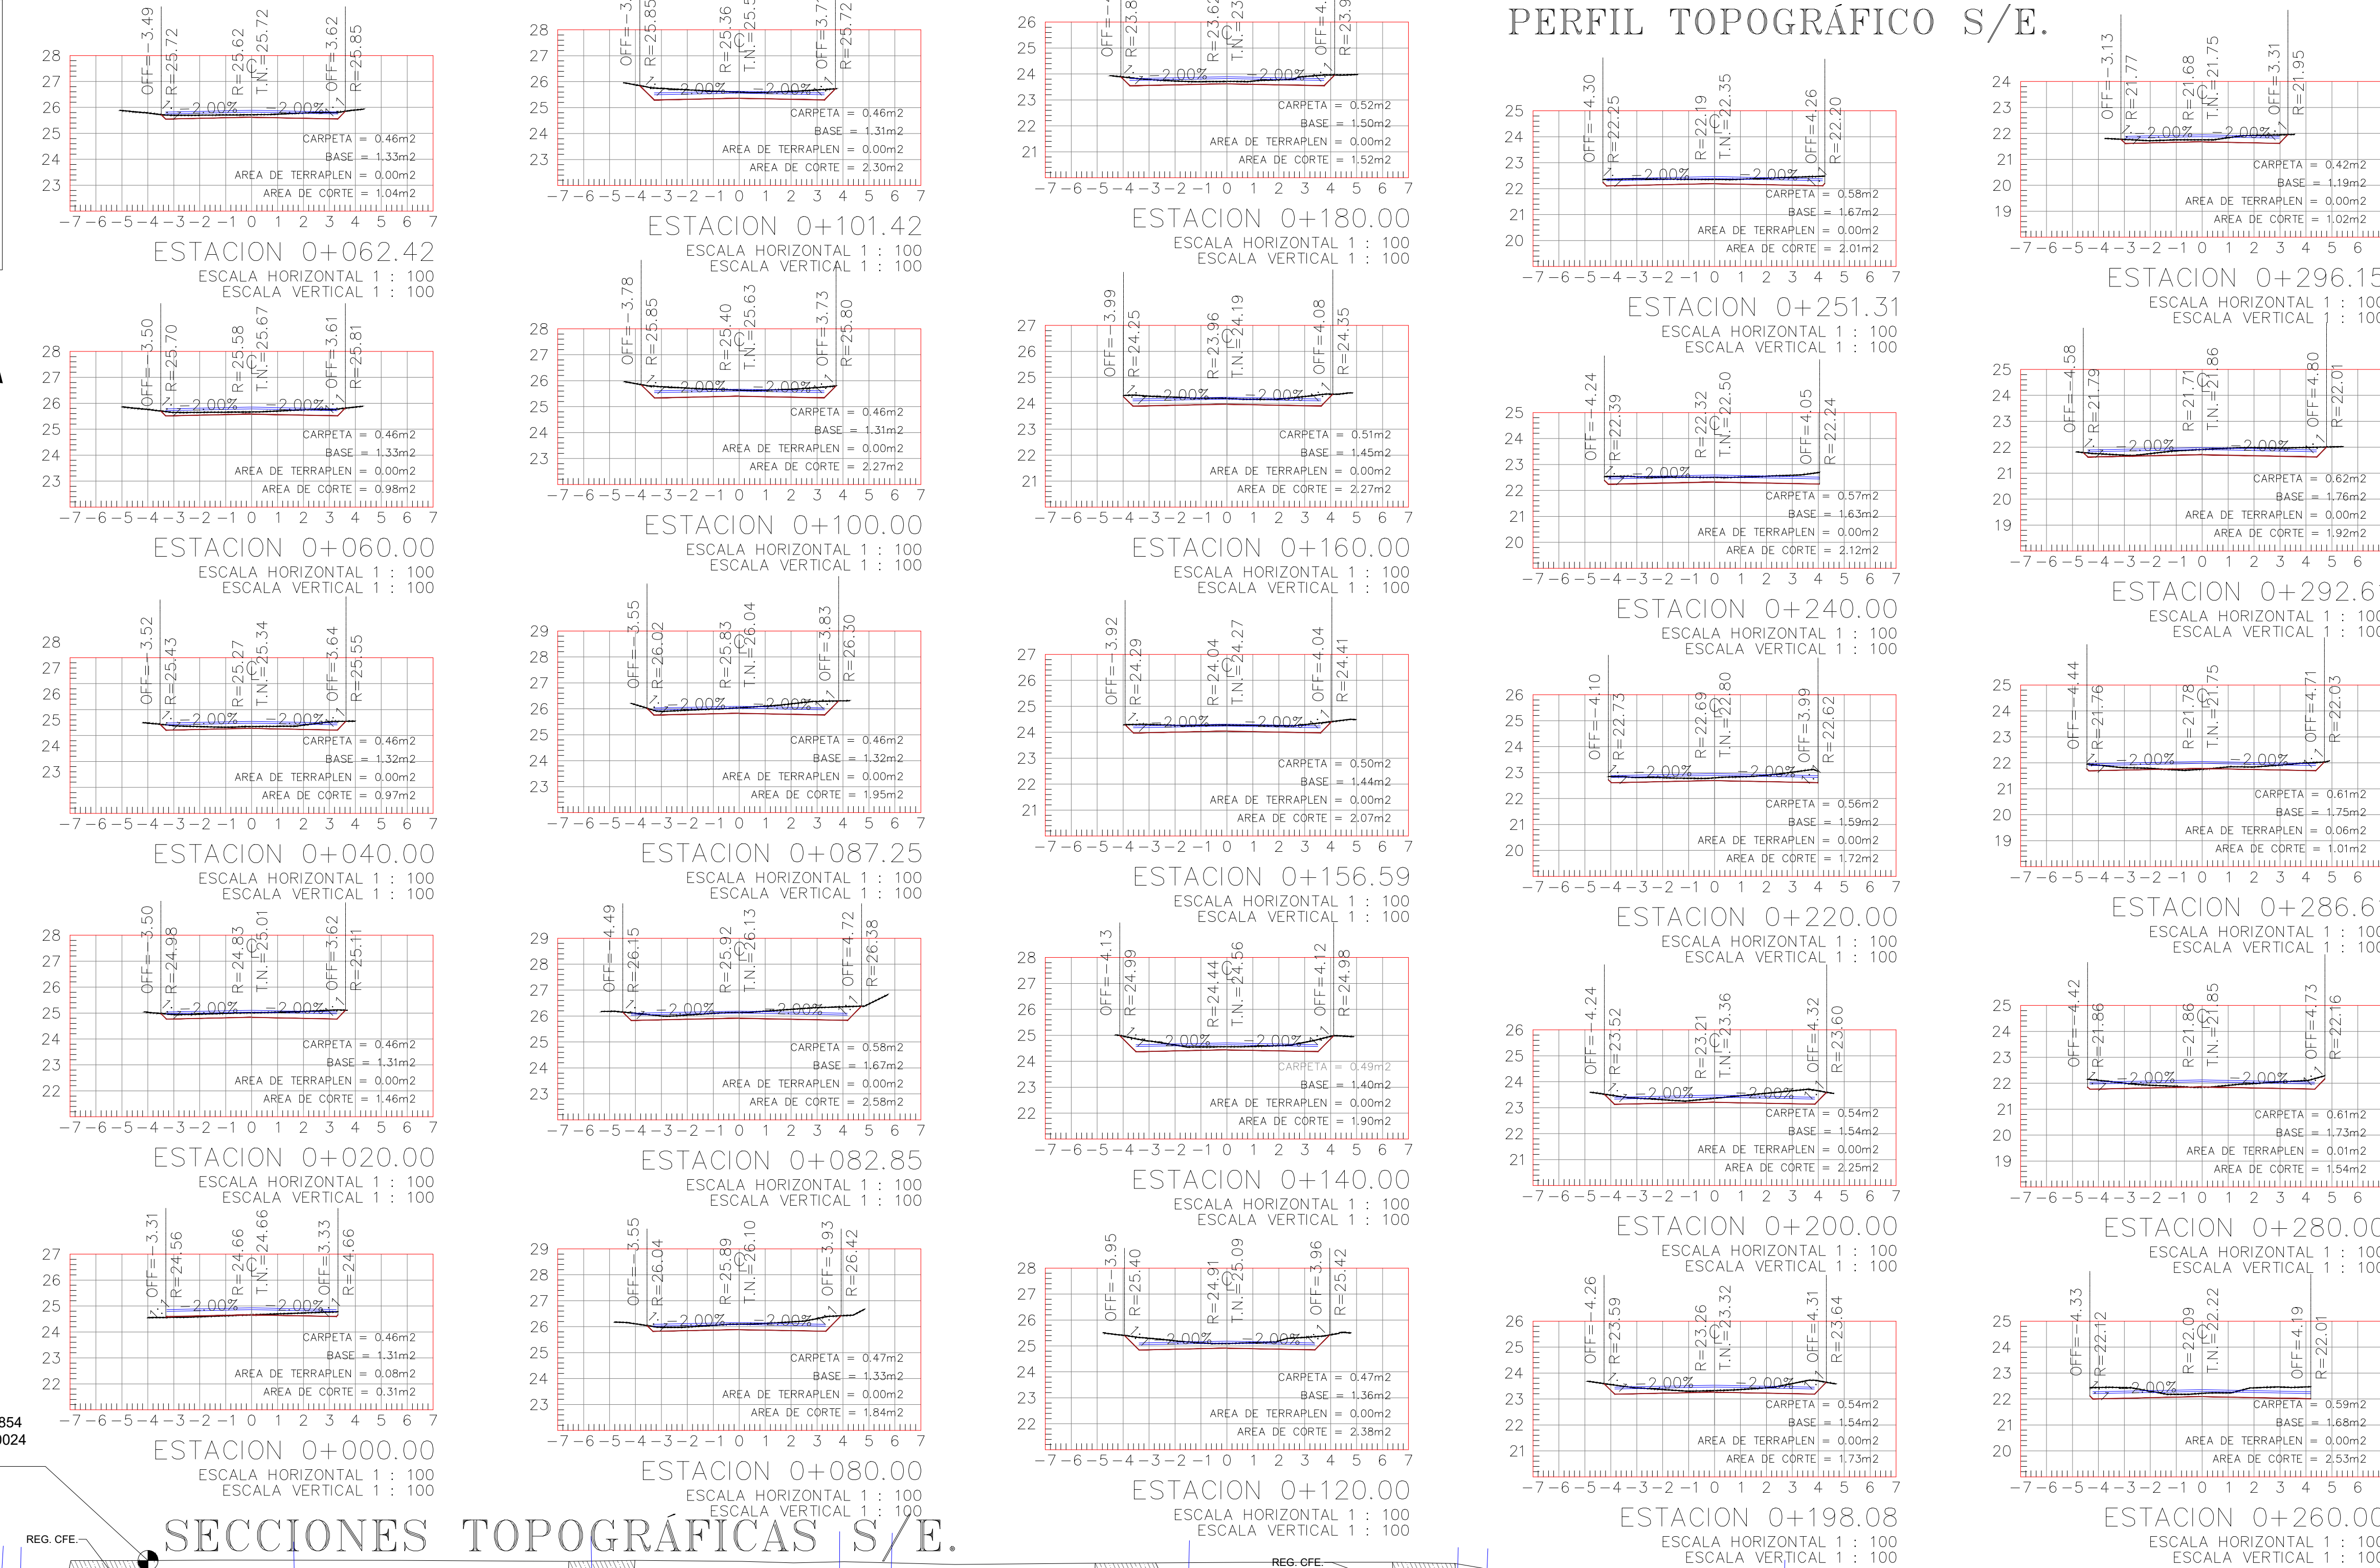
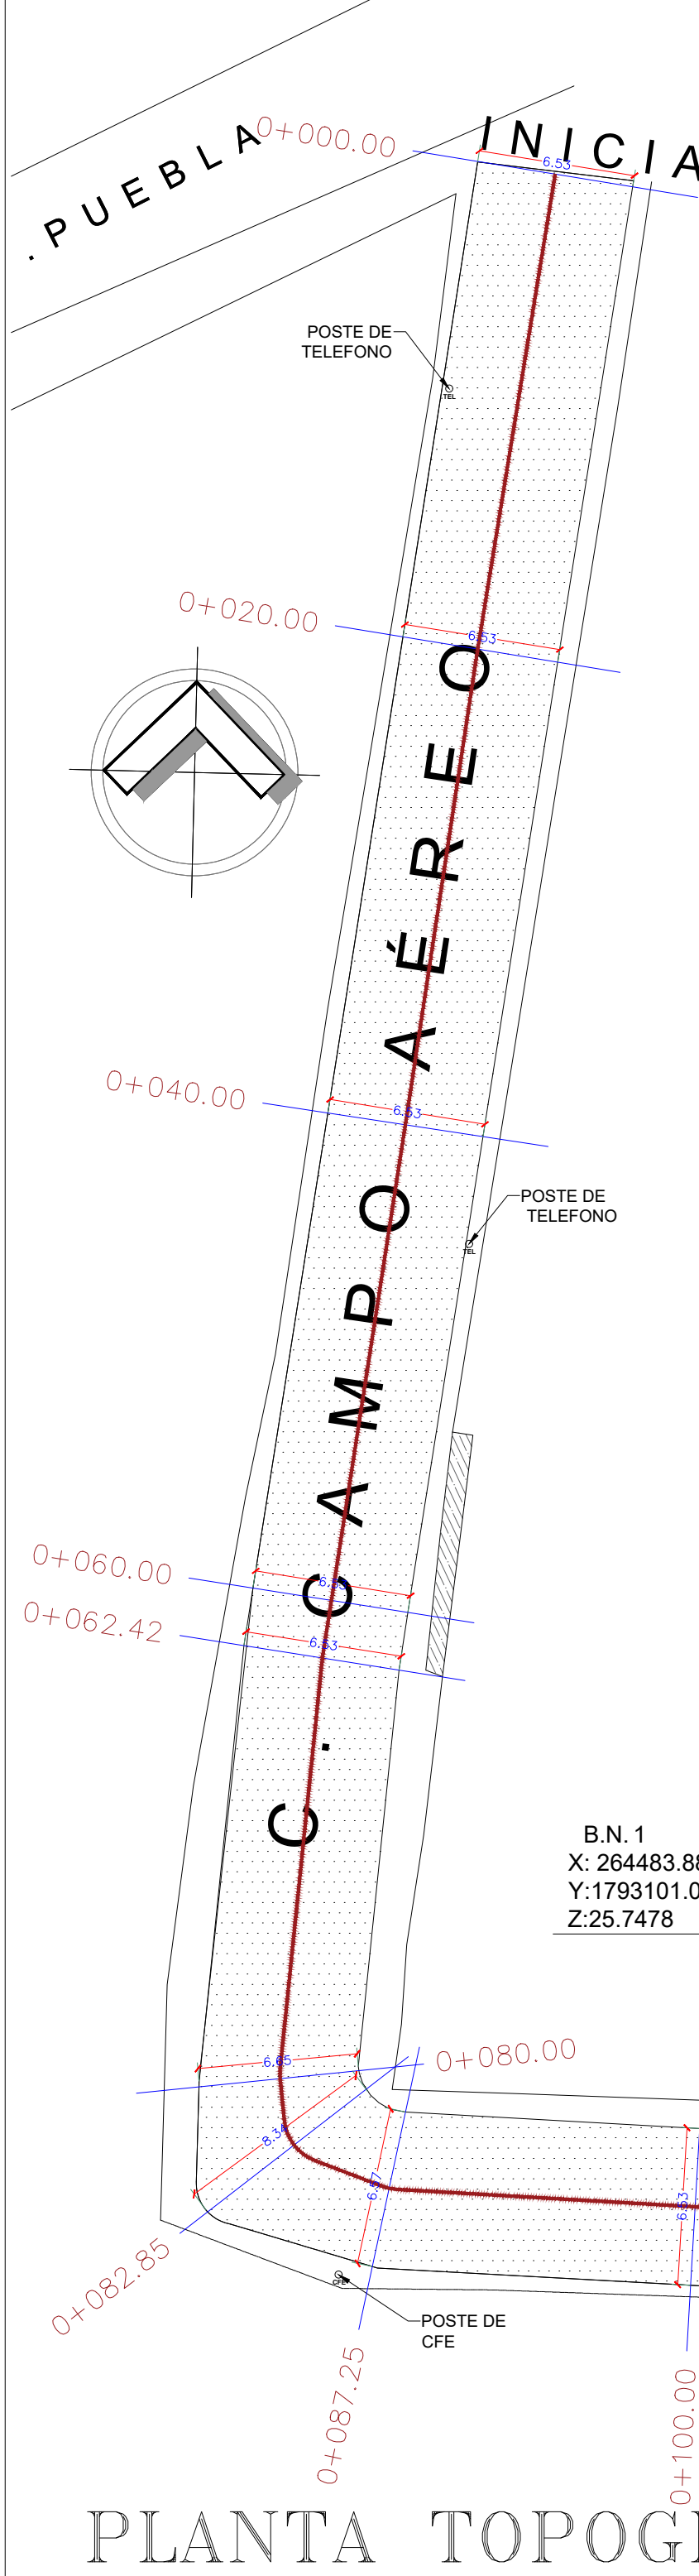
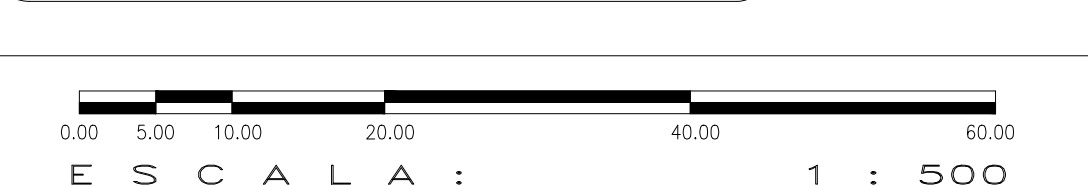


SIMBOLOGIA

- AREA SIN PAVIMENTO
- DEMOLICION DE BANQUETA EXISTENTE
- EJE DE PROYECTO
- BANCO DE NIVEL
X:00000000
Y:00000000
Z:00000000

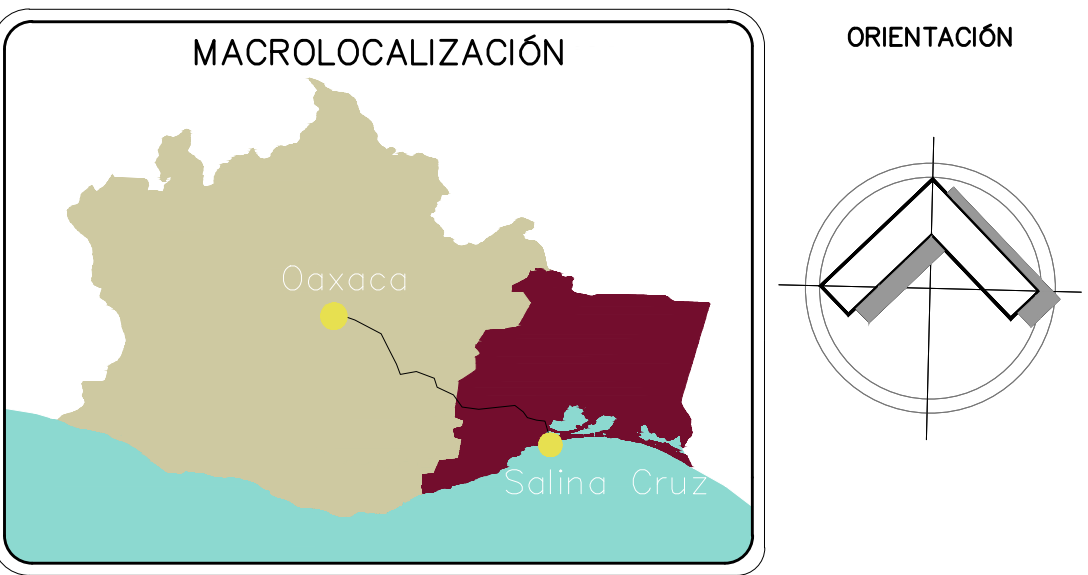

PERFIL TOPOGRAFICO S/E.

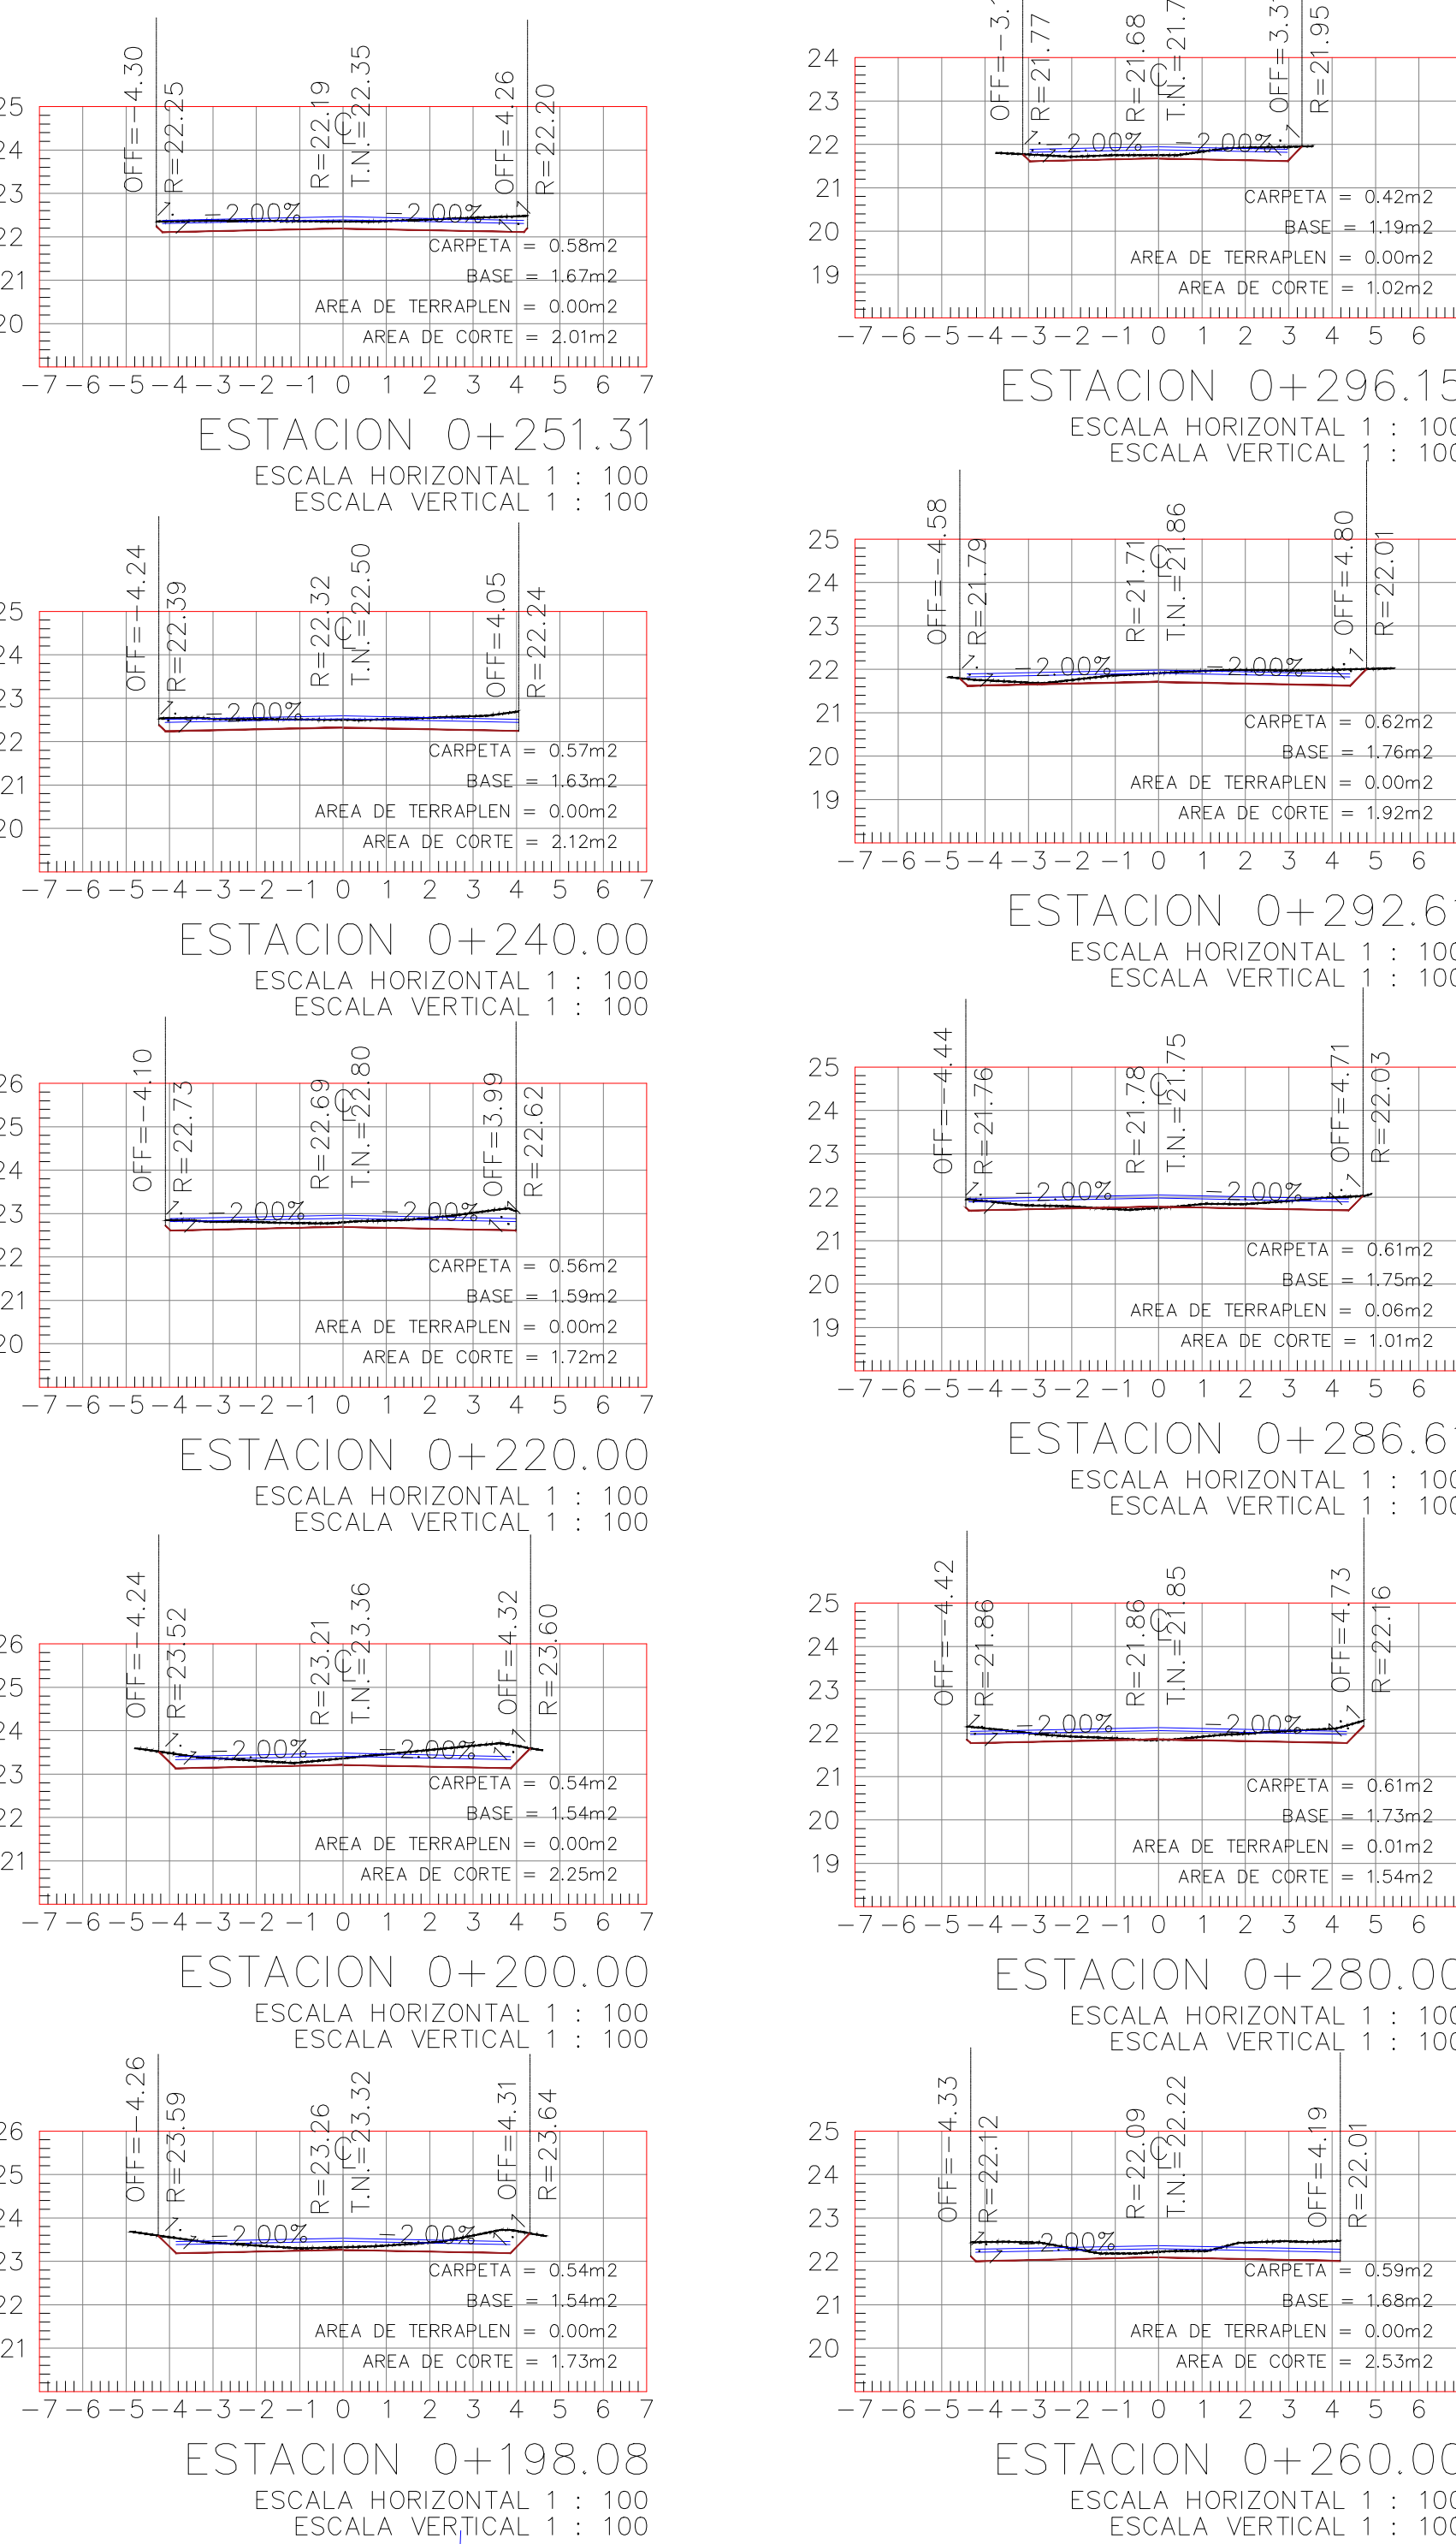

ESPECIFICACIONES GENERALES















- EN CASO DE DIFERENCIA ENTRE MEDIDAS SEGUN ESCALA Y COTAS, RESPÉNTENSE ESTAS ÚLTIMAS.
- LAS COTAS RIGEN AL DIBUJO.
- PARA CUALQUIER MODIFICACIÓN A ESTE PLANO, SOLICÍTESE AUTORIZACIÓN POR ESCRITO A LA REGIDURÍA DE OBRAS PÚBLICAS.







H. AYUNTAMIENTO DE SALINA CRUZ, OAXACA
"EN UNIDAD SEGUIREMOS AVANZANDO"

PROYECTO: **CONSTRUCCIÓN DE LA PAVIMENTACIÓN CON CONCRETO ASFÁLTICO EN LA CALLE CAMPO AEREO Y BRECHA GENERAL. LOCALIDAD: COLONIA ANTIGUO AEROPUERTO MUNICIPIO: SALINA CRUZ, OAXACA.**



PRESIDENTE MUNICIPAL: C. DANIEL MÉNDEZ SOSA.	
REGIDORA DE OBRA: ARQ. ADELA MORENO MENDOZA.	
DIRECTOR DE OBRAS: ING. GUSTAVO DOMÍNGUEZ MORALES.	
D.R.O MUNICIPAL: ARQ. NICOLAS LÁSCAREZ GUZMAN. CEDULA PROF. 10951292 No. D.R.O : B-3573	
PROYECTISTA: ING. ANDRÉS CRUZ LARA	
PLANO: PLANO TOPOGRÁFICO DE LEVANTAMIENTO	
ESCALA: INDICADA	CLAVE: P1-5
ACOTACIÓN: METROS.	
FECHA: ABRIL DEL 2025	

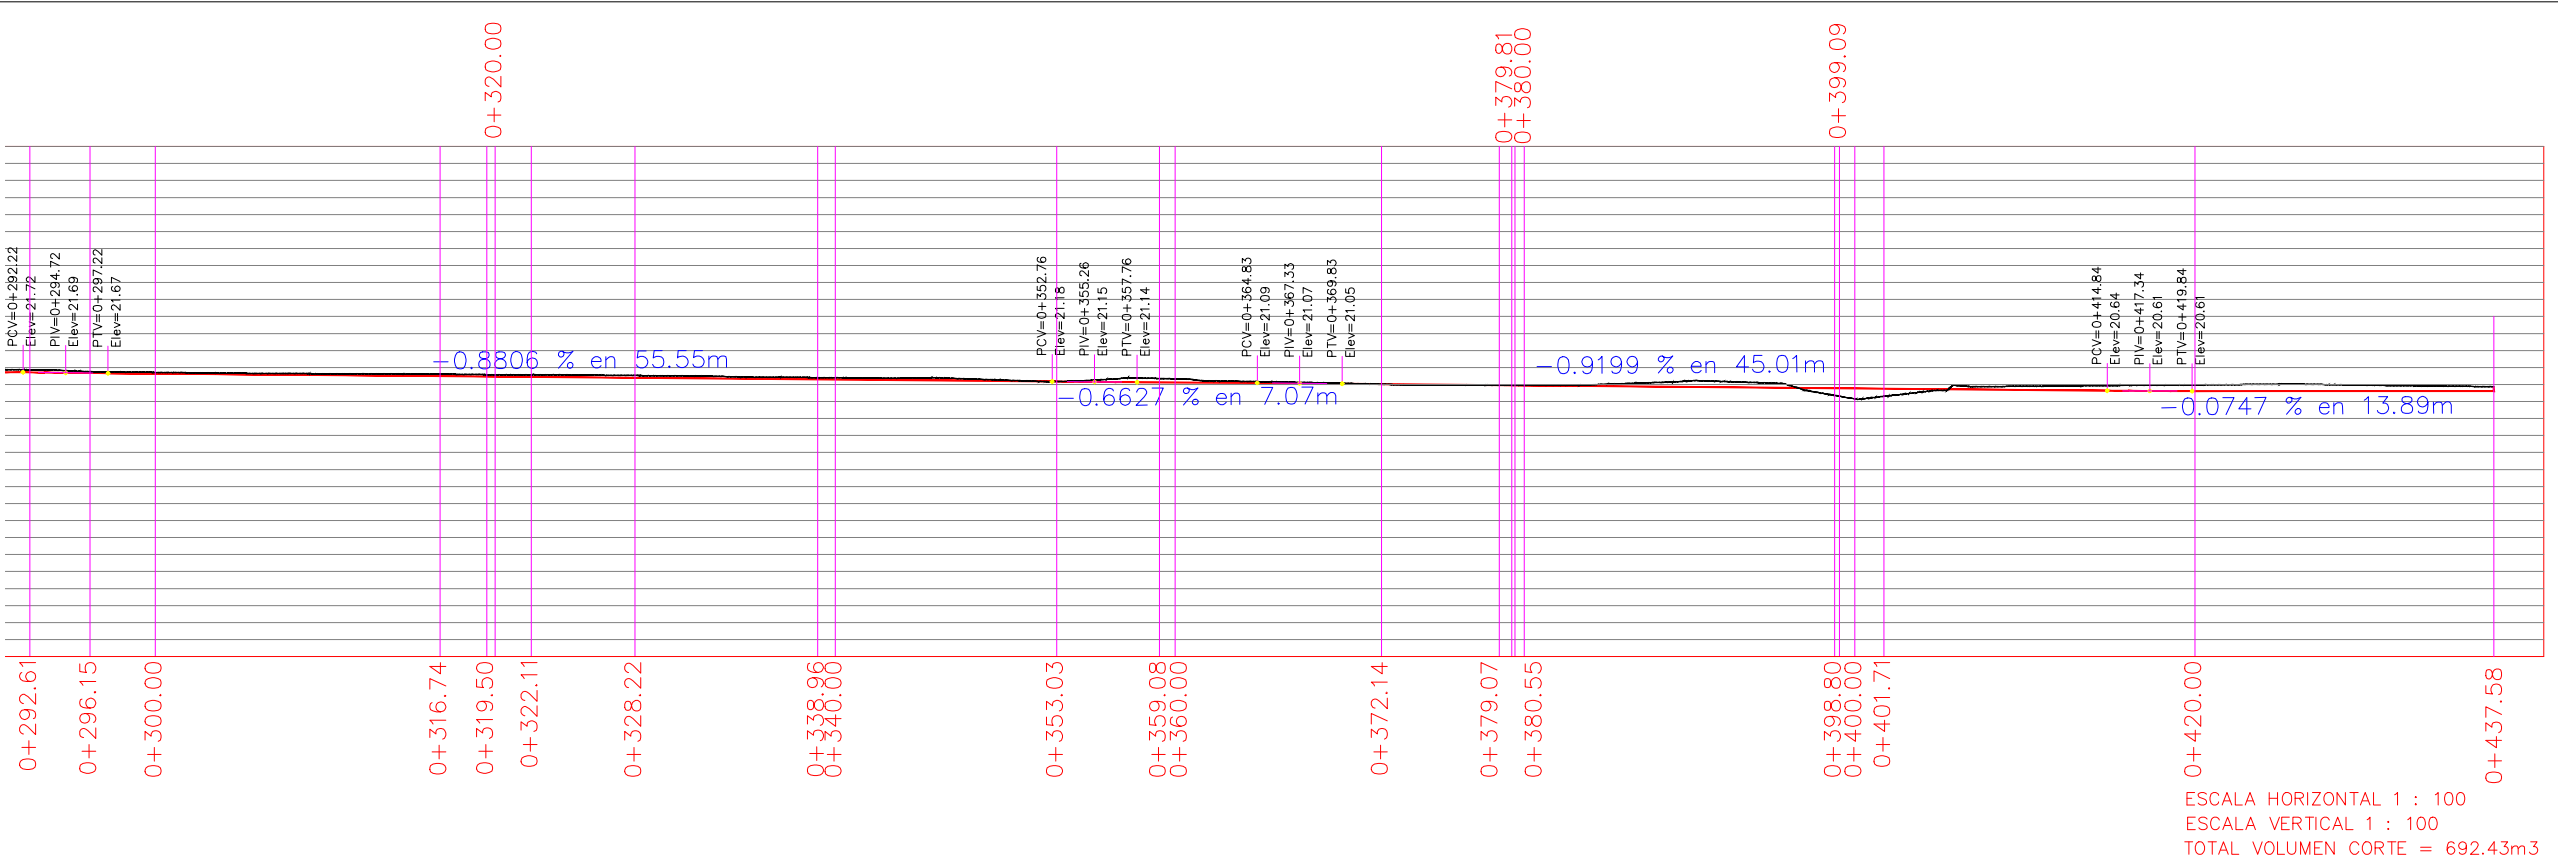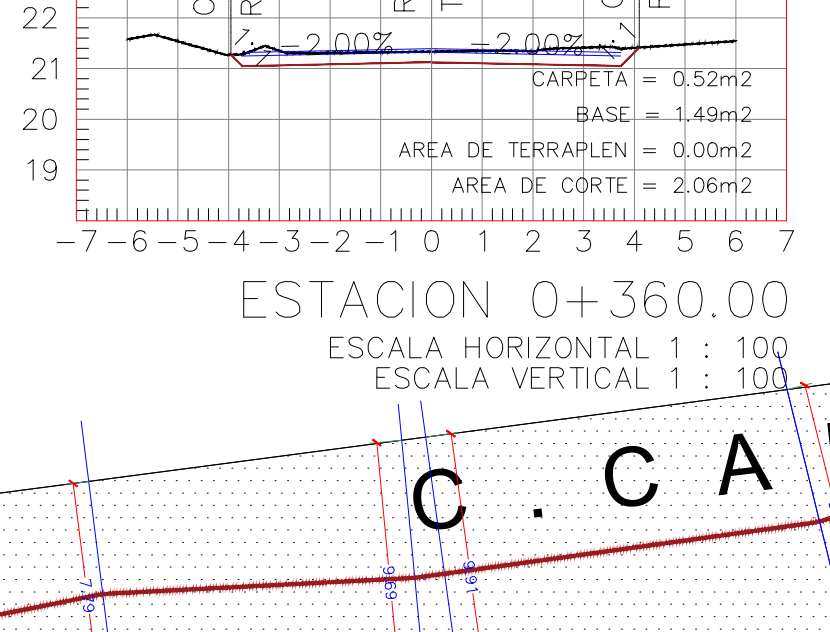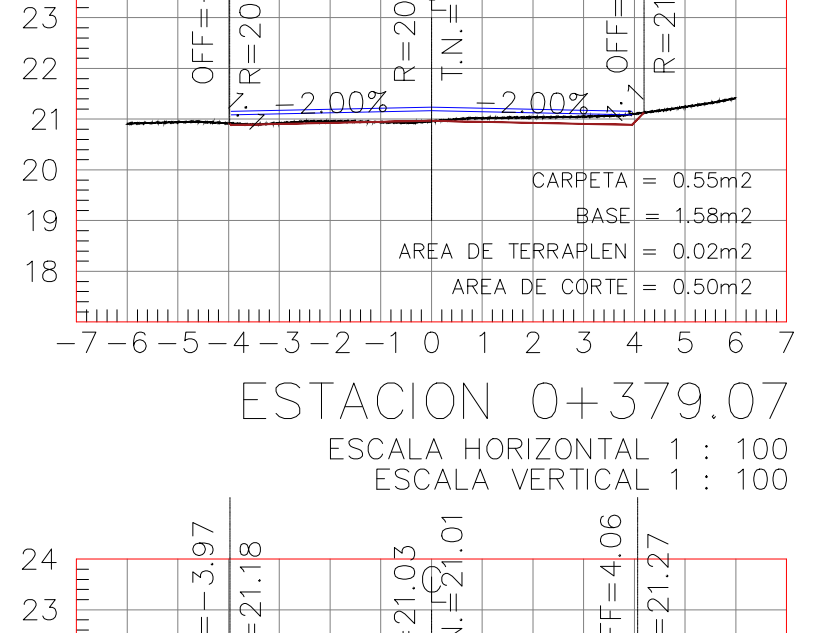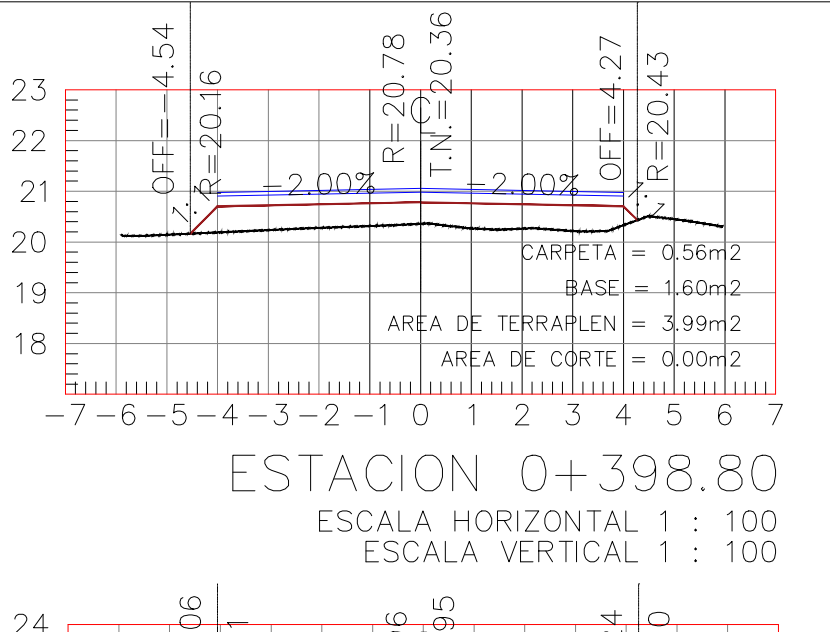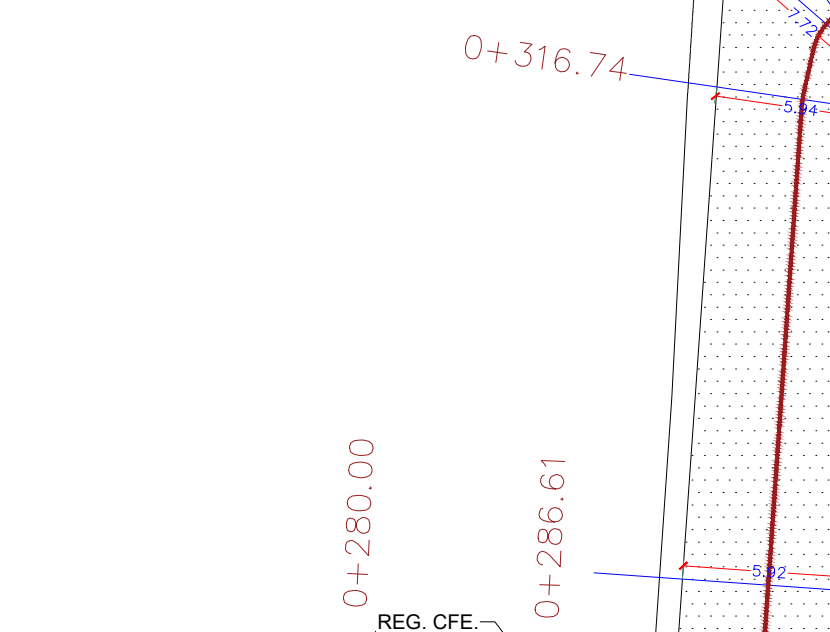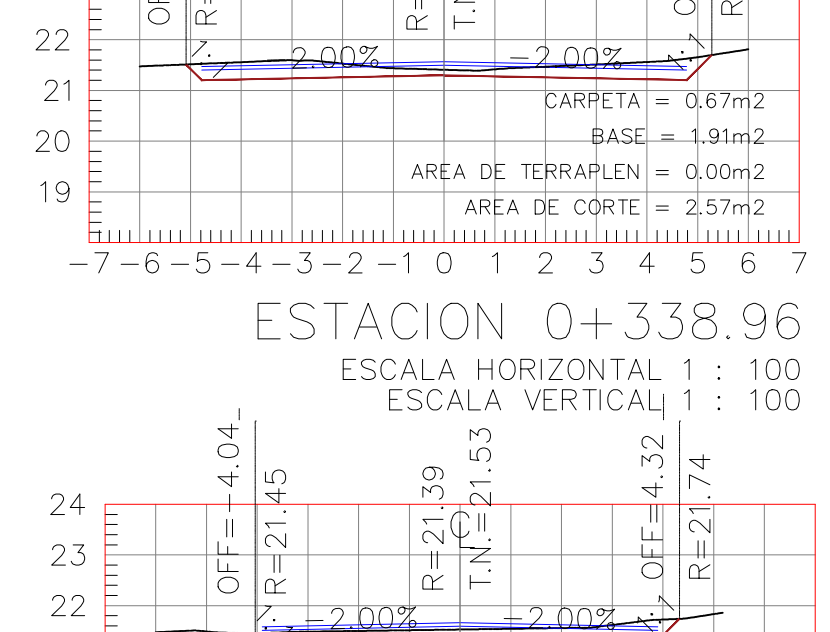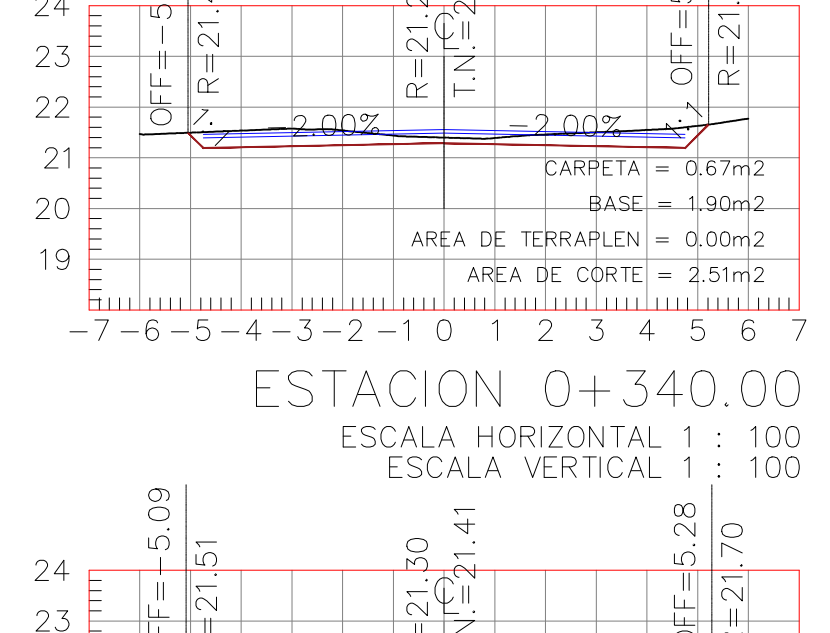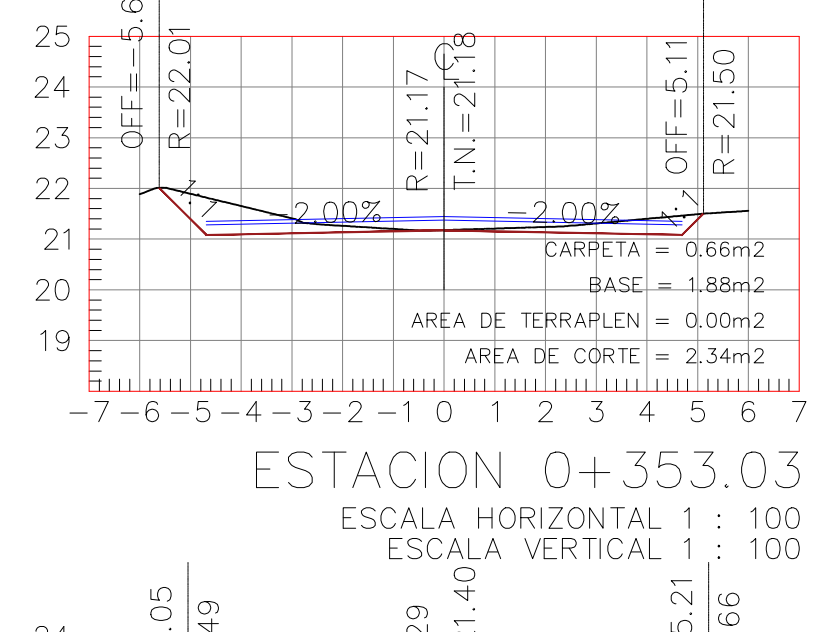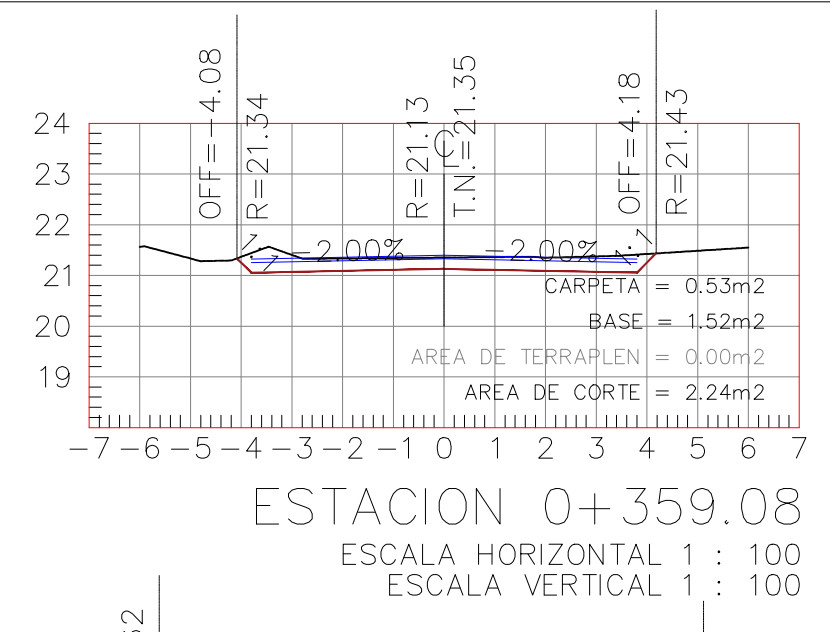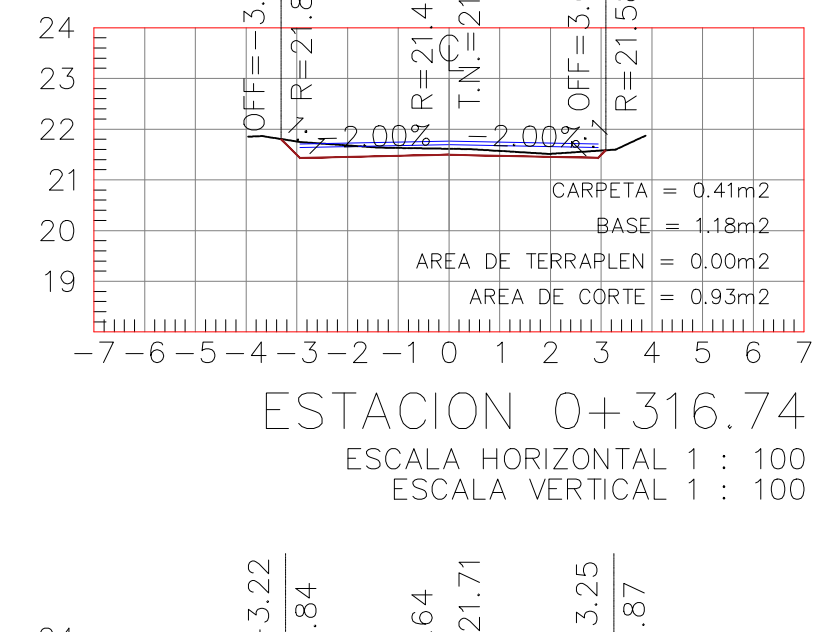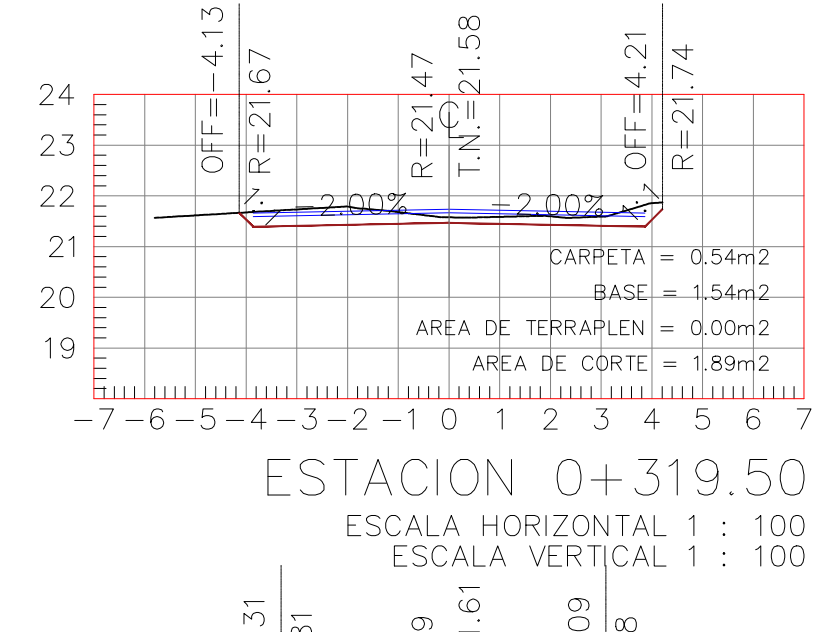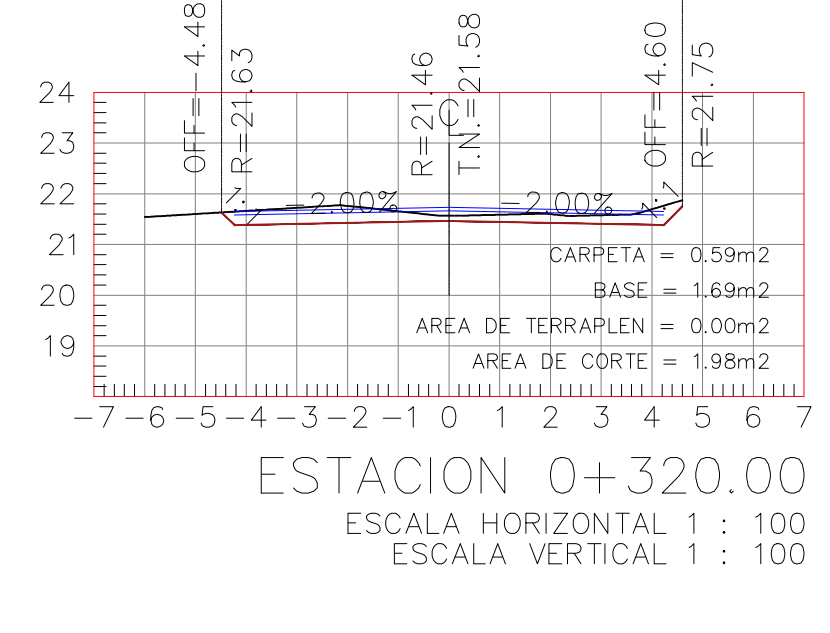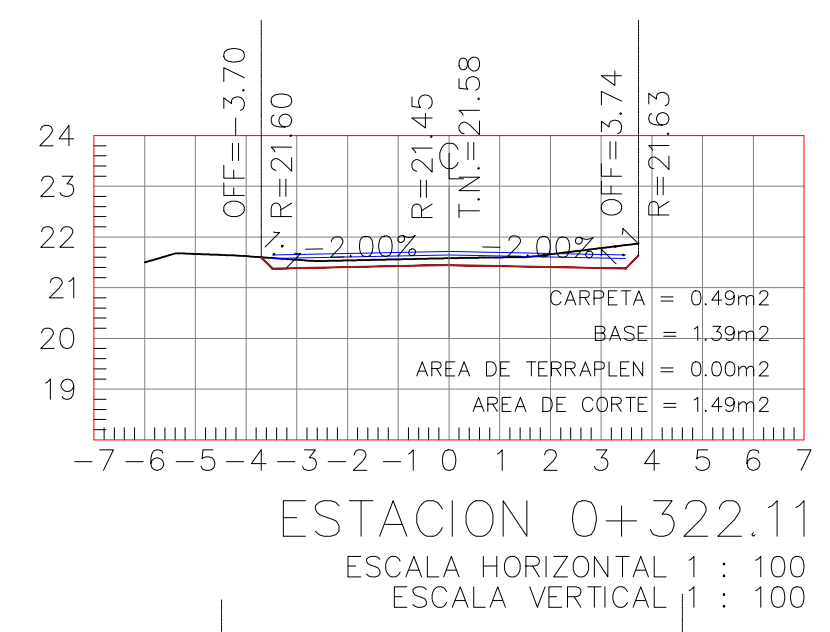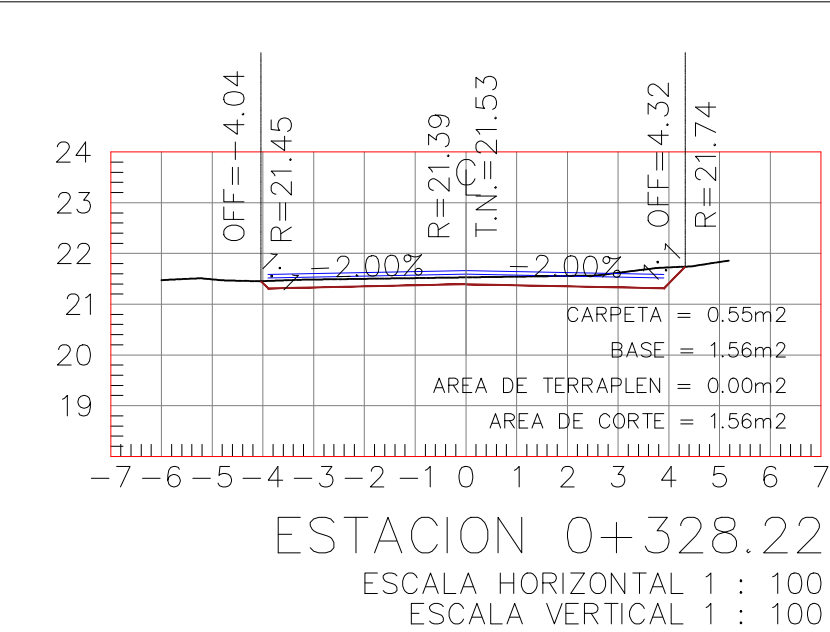

PERFIL TOPOGRÁFICO S/E.

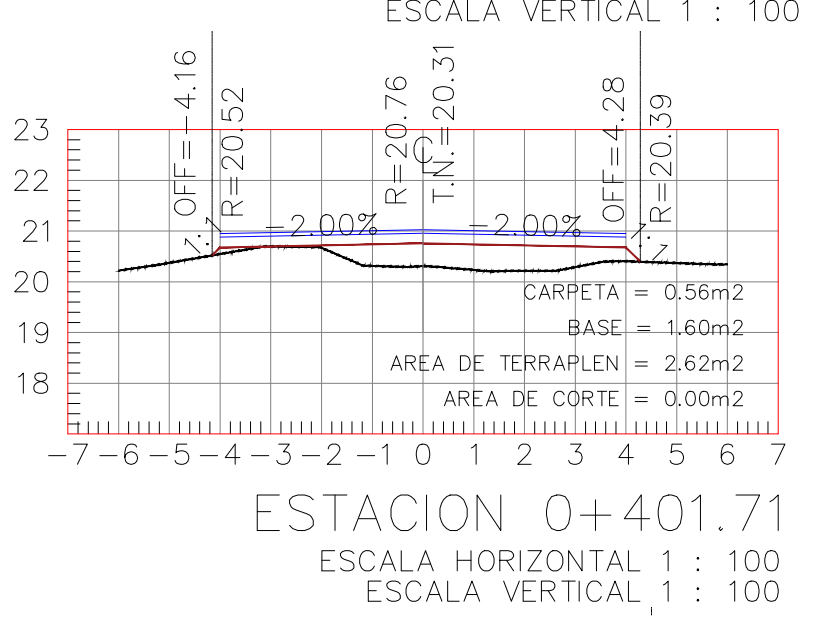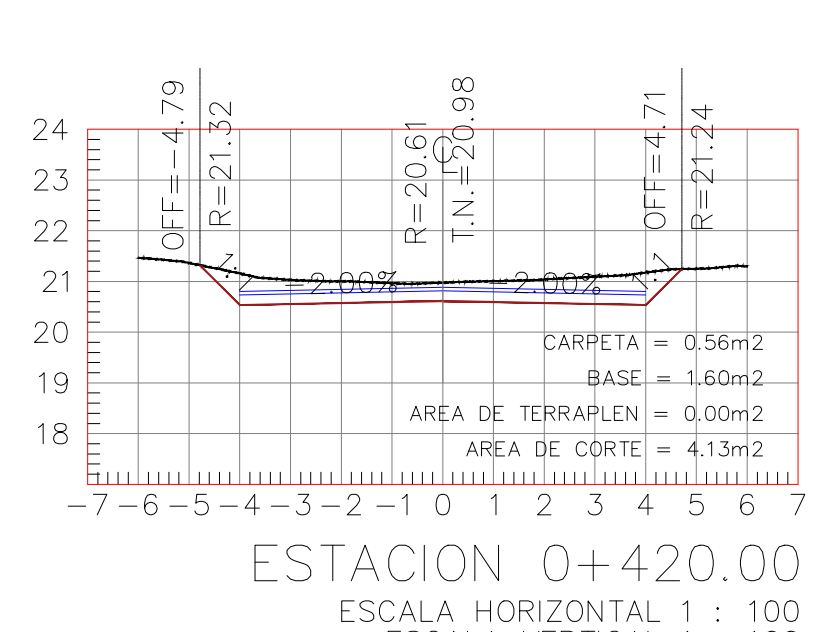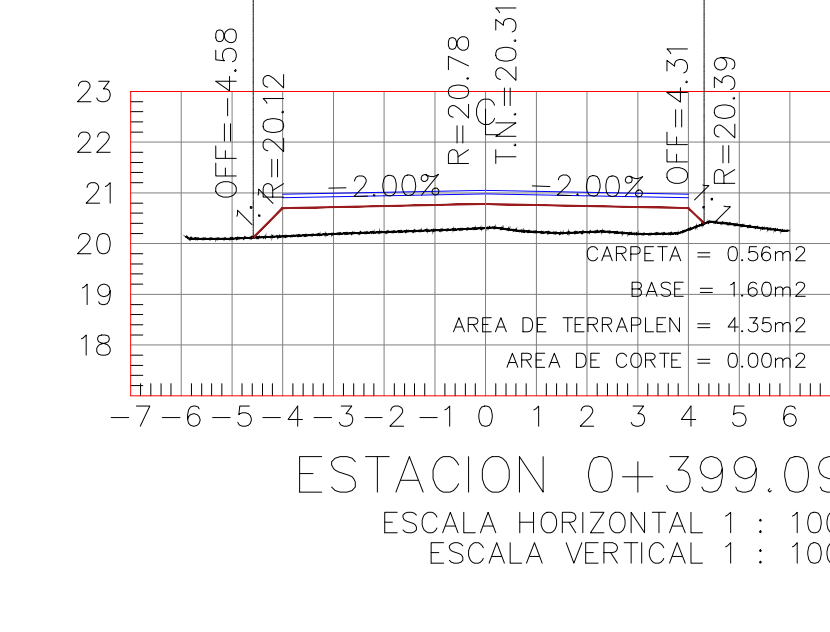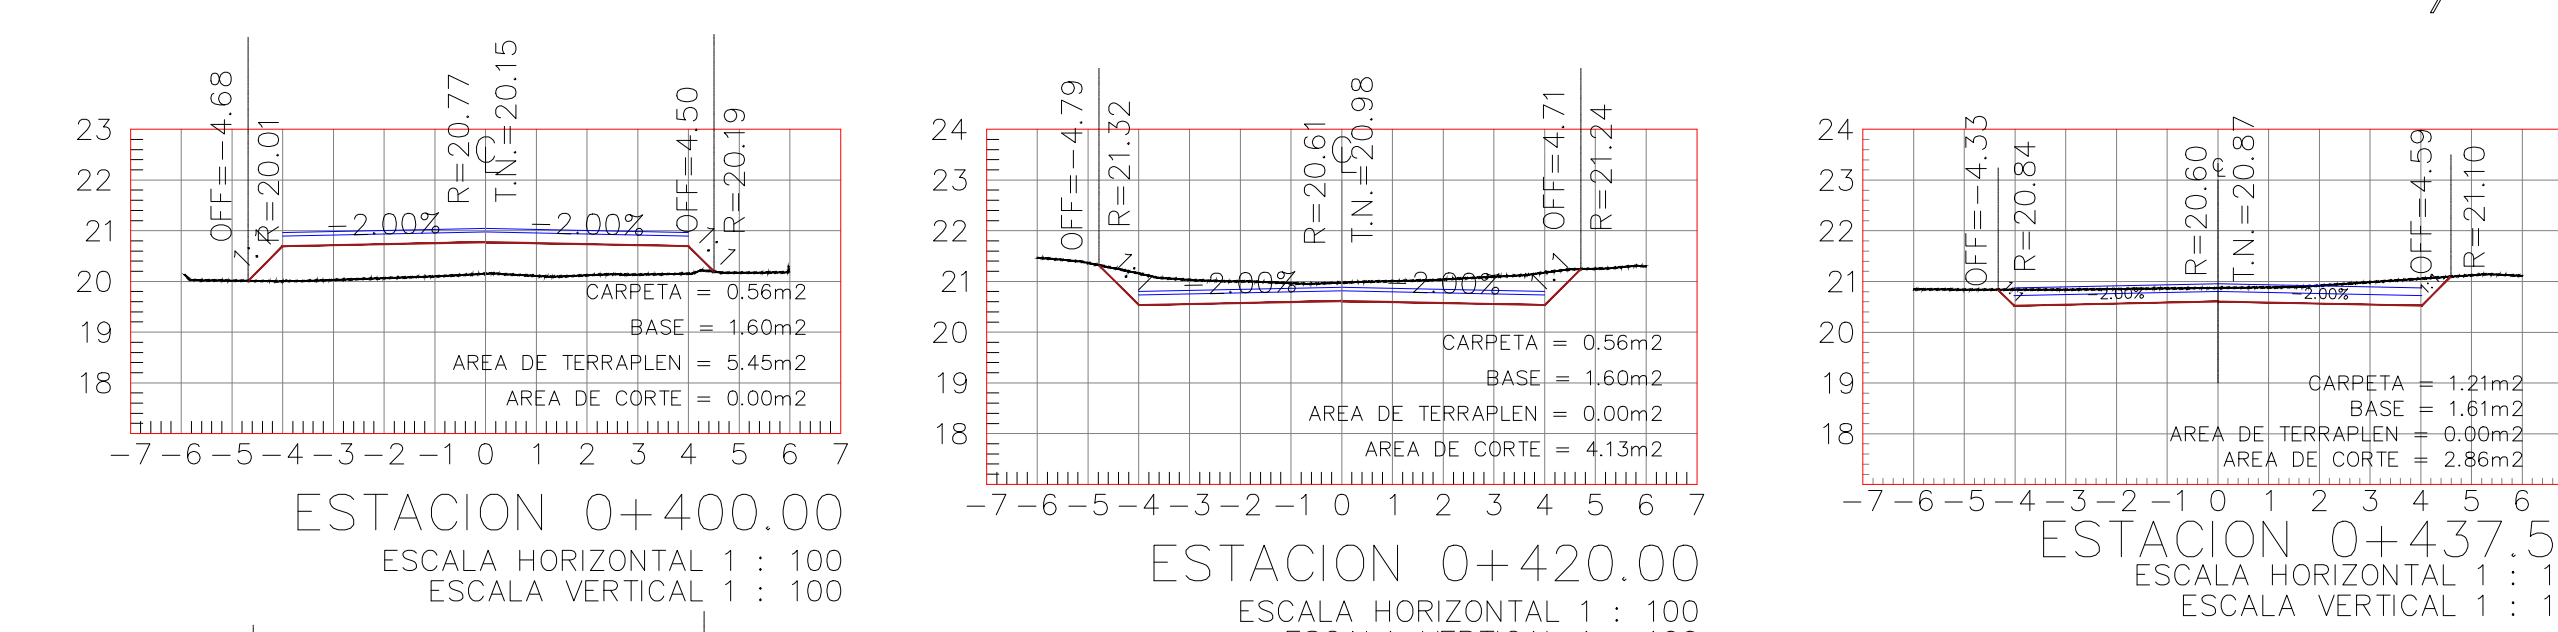

SECCIONES TOPOGRÁFICAS S/E.

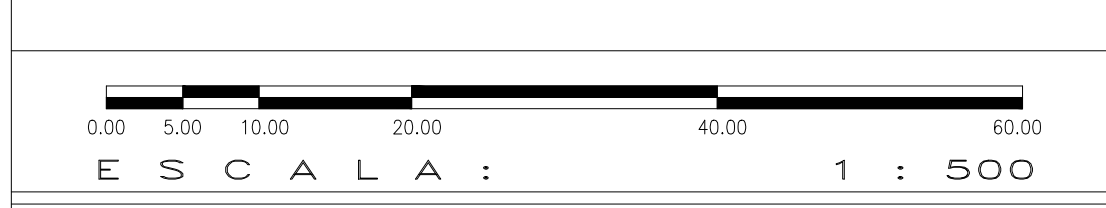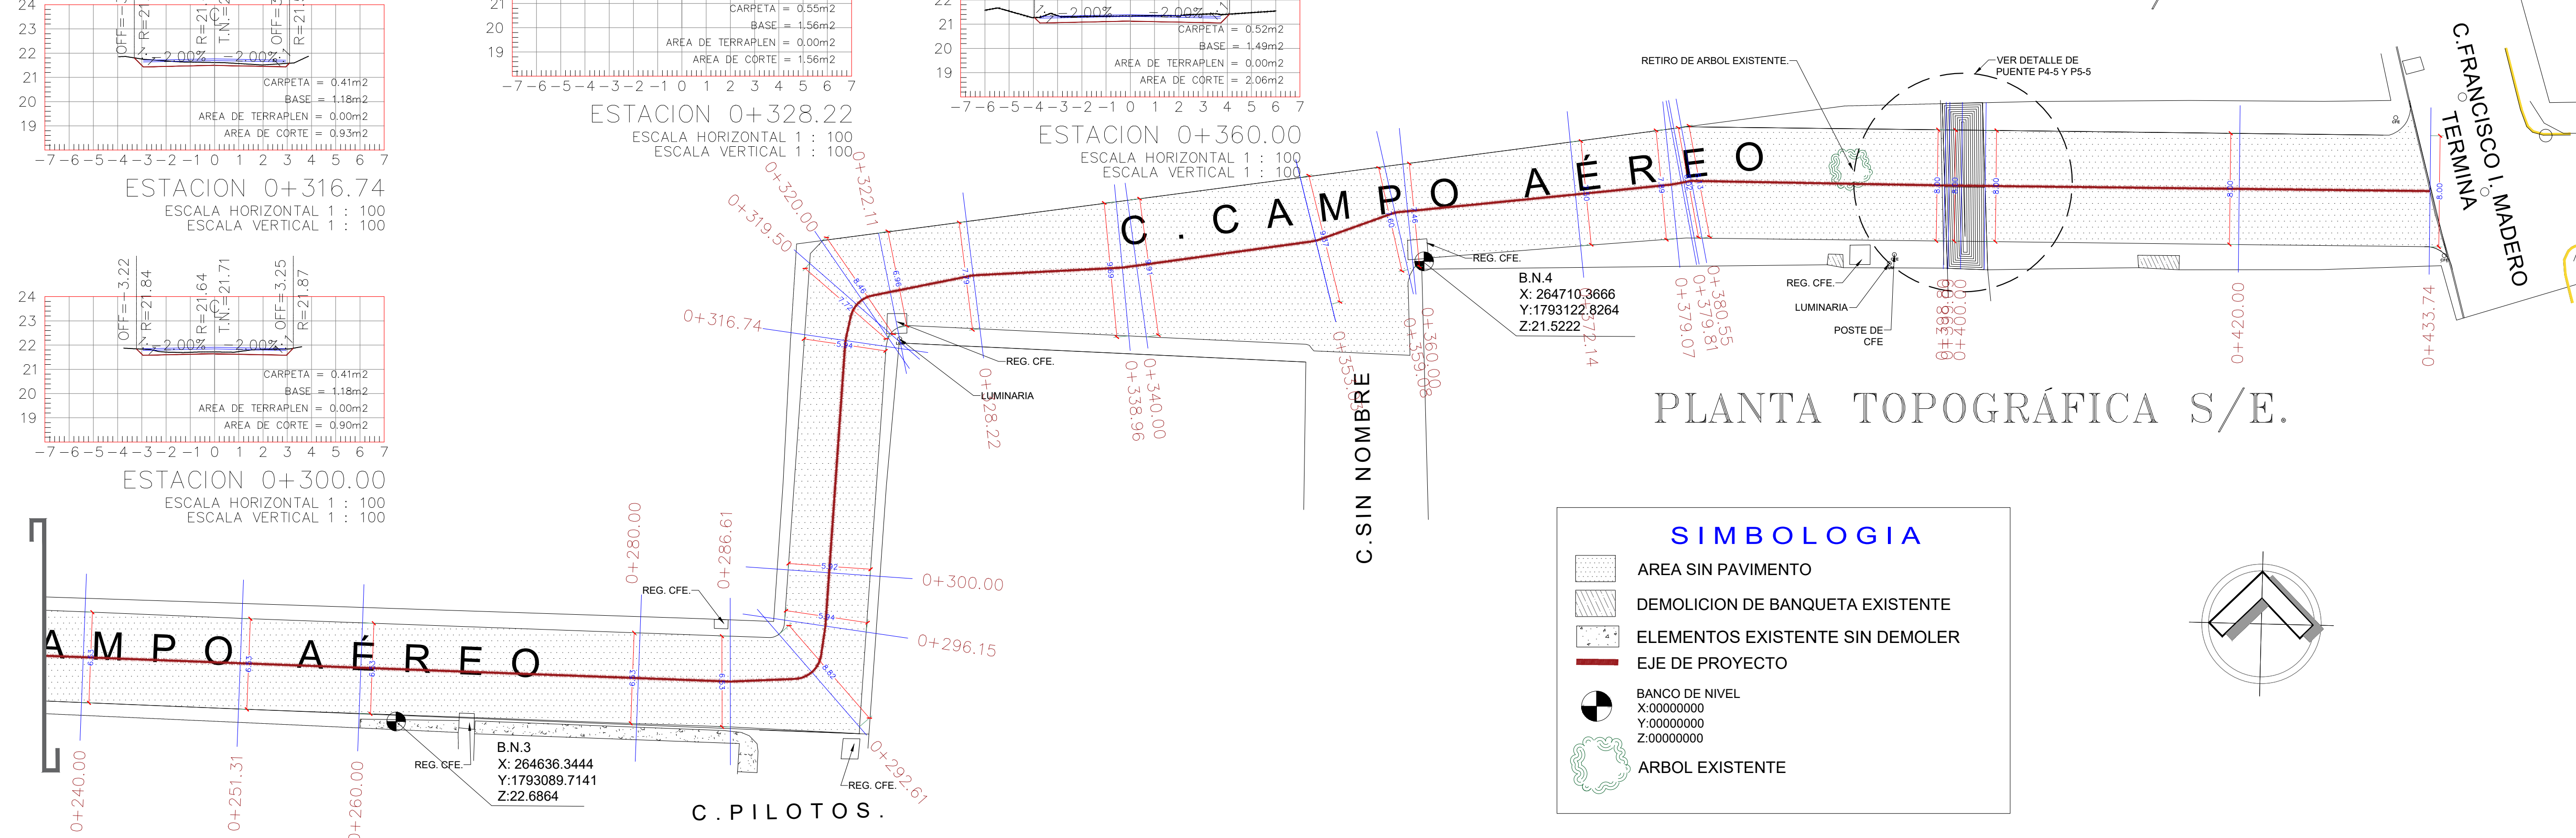

ESPECIFICACIONES GENERALES

- EN CASO DE DIFERENCIA ENTRE MEDIDAS SEGÚN ESCALA Y COTAS, RESPÉTENSE ESTAS ÚLTIMAS.
- LAS COTAS RIGEN AL DIBUJO.
- PARA CUALQUIER MODIFICACIÓN A ESTE PLANO, SOLICÍTESE AUTORIZACIÓN POR ESCRITO A LA REGIDURÍA DE OBRAS PÚBLICAS.

CROQUIS DE LOCALIZACIÓN






H. AYUNTAMIENTO DE SALINA CRUZ, OAXACA
"EN UNIDAD SEGUIREMOS AVANZANDO"

PROYECTO : **CONSTRUCCIÓN DE LA PAVIMENTACIÓN CON CONCRETO ASFÁLTICO EN LA CALLE CAMPO AÉREO Y BRECHA GENERAL.**
LOCALIDAD: **COLONIA ANTIGUO AEROPUERTO**
MUNICIPIO: **SALINA CRUZ, OAXACA.**

PLANO INICIAL

PRESIDENTE MUNICIPAL:	C. DANIEL MÉNDEZ SOSA.
REGIDORA DE OBRA:	ARQ. ADELA MORENO MENDOZA.
DIRECTOR DE OBRAS :	ING. GUSTAVO DOMÍNGUEZ MORALES.
D.R.O MUNICIPAL :	ARQ. NICOLAS LÁSCAREZ GUZMAN. CEDULA PROF. 10951292 No. D.R.O. : B-3573
PROYECTISTA :	ING. ANDRÉS CRUZ LARA
PLANO :	PLANO TOPOGRÁFICO DE LEVANTAMIENTO
ESCALA :	INDICADA
ACOTACIÓN :	METROS.
FECHA :	ABRIL DEL 2025
CLAVE:	P2-5

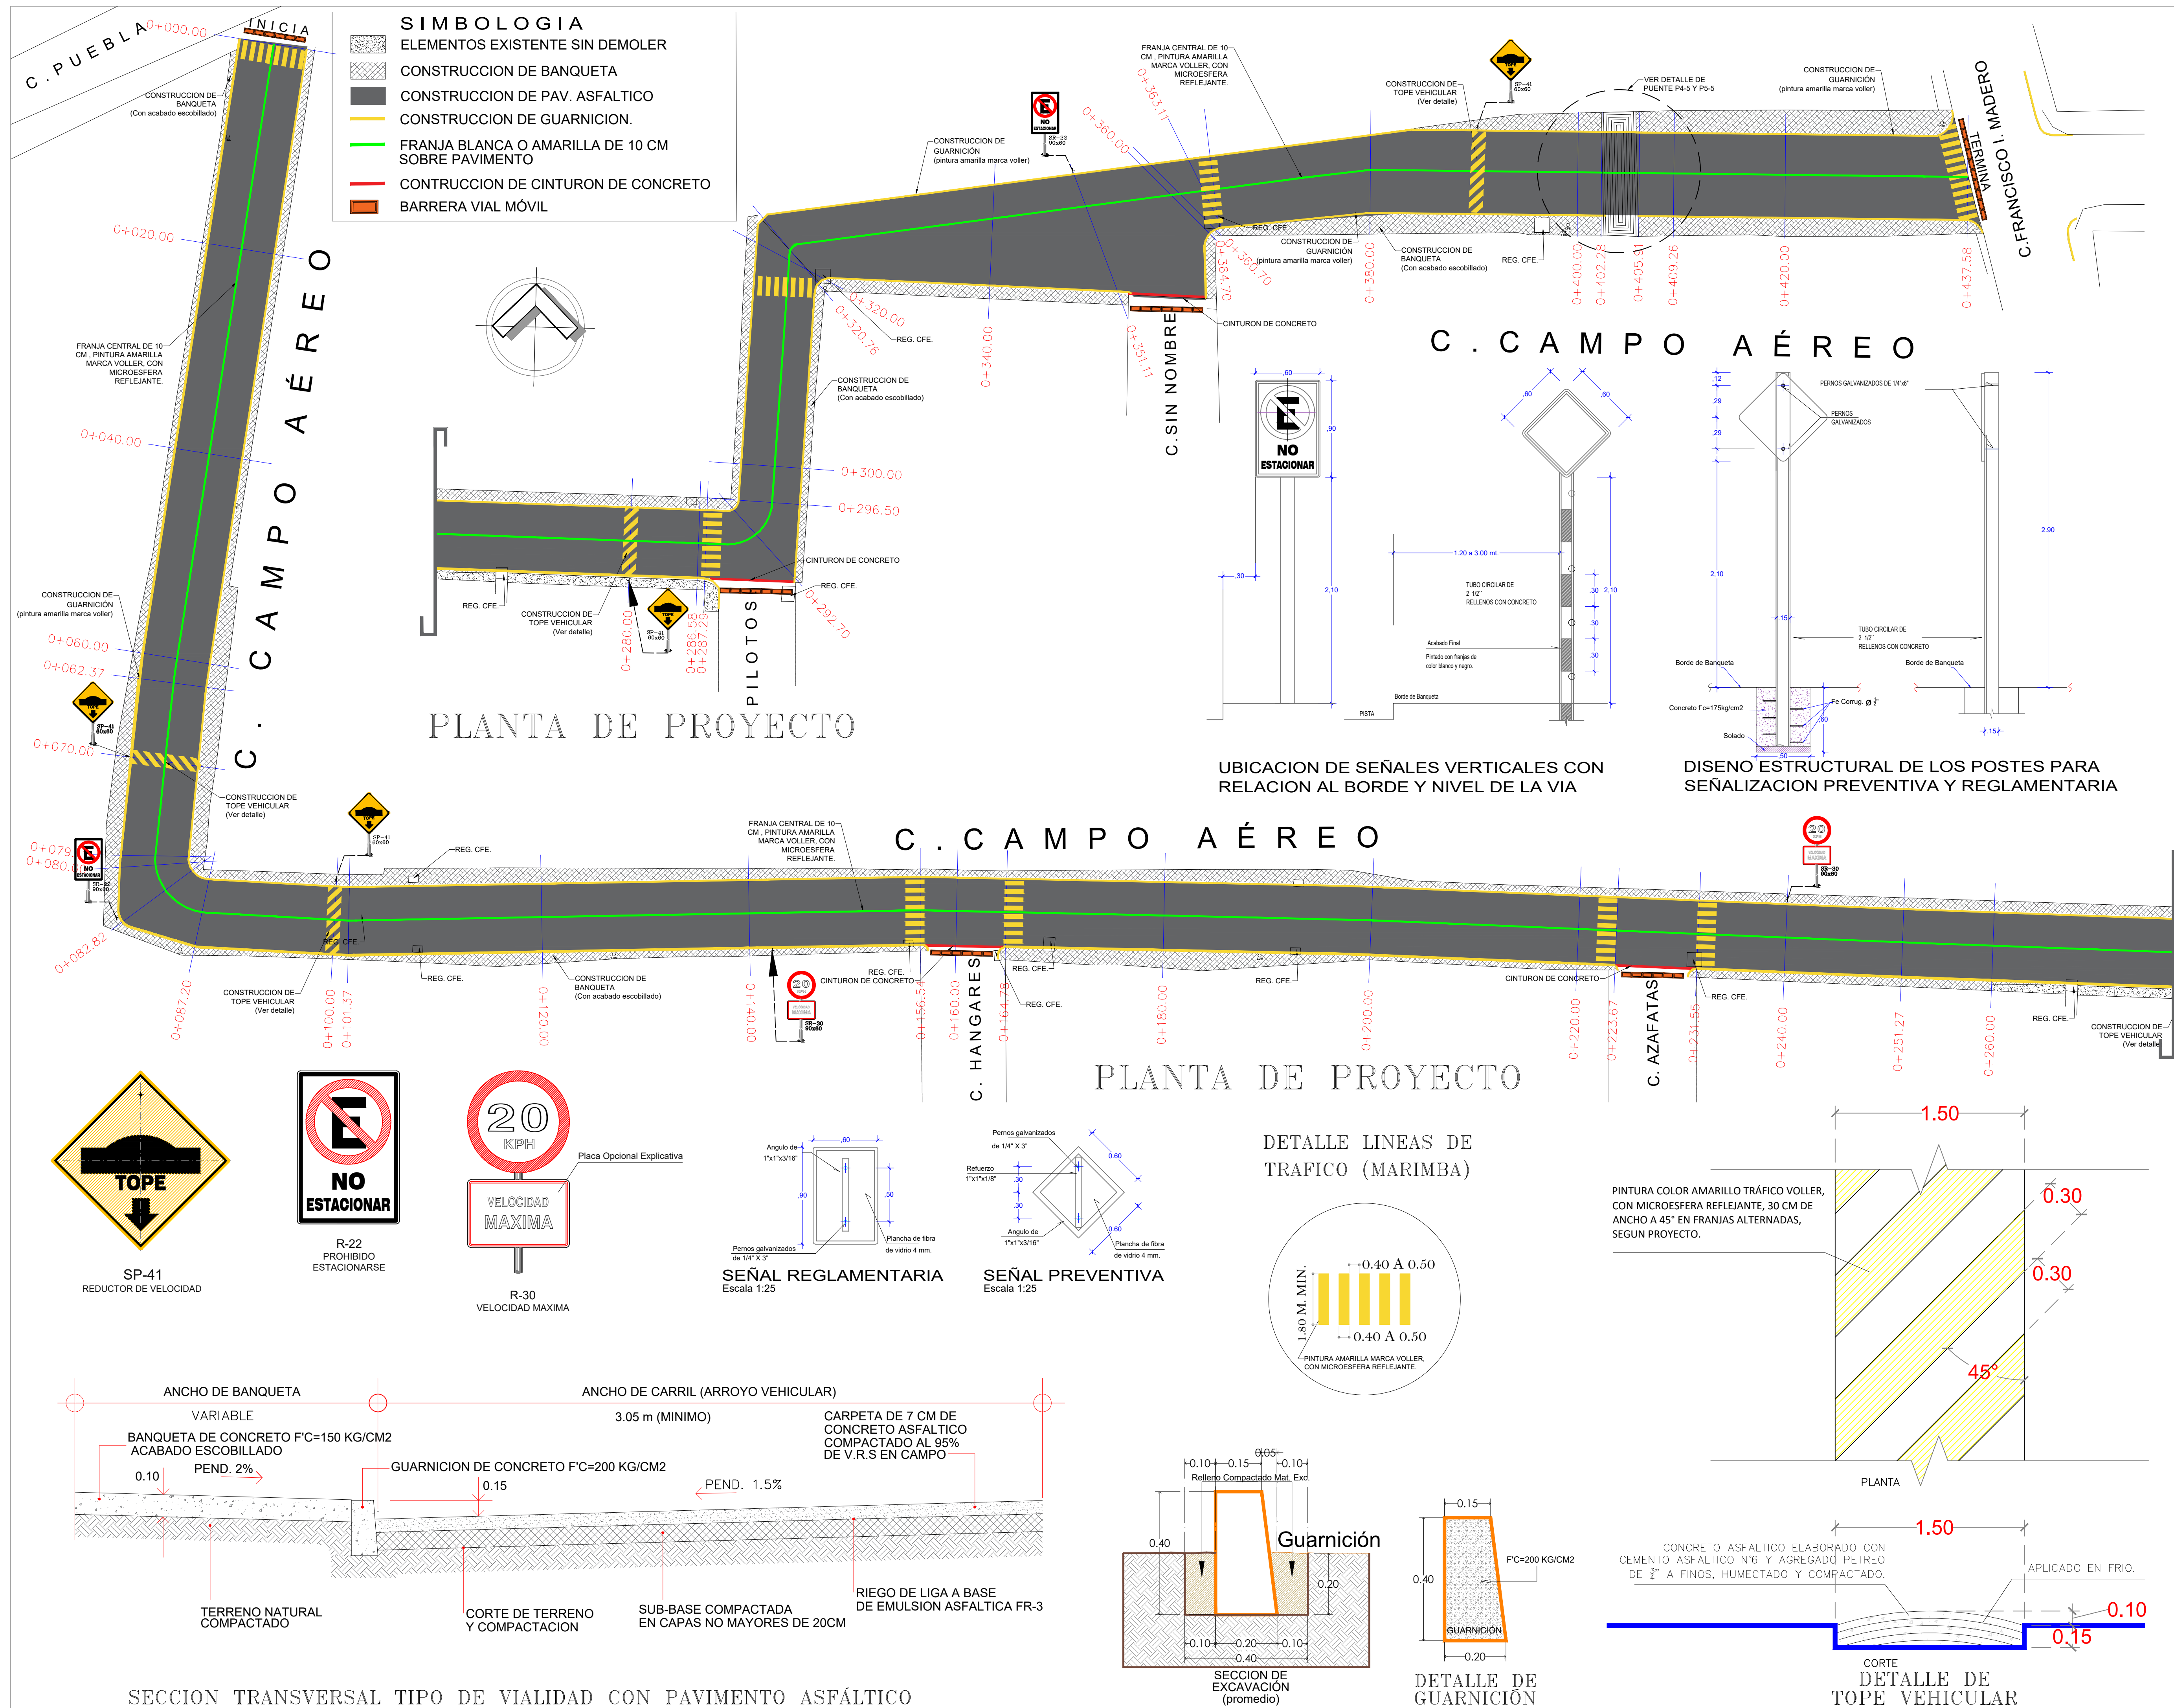

MACROLOCALIZACIÓN

ORIENTACIÓN

ESCALA: 1 : 500

ESPECIFICACIONES GENERALES

ESPECIFICACIONES DE SEÑALIENTOS

CROQUIS DE LOCALIZACIÓN

H. AYUNTAMIENTO DE SALINA CRUZ, OAXACA

"EN UNIDAD SEGUIREMOS AVANZANDO"

PROYECTO: CONSTRUCCIÓN DE LA PAVIMENTACIÓN CON CONCRETO ASFÁLTICO EN LA CALLE CAMPO AÉREO Y BRECHA GENERAL.

LOCALIDAD: COLONIA ANTIGUO AEROPUERTO

MUNICIPIO: SALINA CRUZ, OAXACA.

PLANO INICIAL

PRESIDENTE MUNICIPAL: C. DANIEL MÉNDEZ SOSA.

REGIDORA DE OBRA: ARQ. ADELA MORENO MENDOZA.

DIRECTOR DE OBRAS: ING. GUSTAVO DOMÍNGUEZ MORALES.

D.R.O MUNICIPAL: ARQ. NICOLAS LÁSCAREZ GUZMAN.

PROYECTISTA: ING. ANDRÉS CRUZ LARA


PLANO: PLANO DE ACABADOS Y DETALLES CONSTRUCTIVOS.





ESCALA: INDICADA

ACOTACIÓN: METROS.

FECHA: ABRIL DEL 2025

CLAVE: P3-5

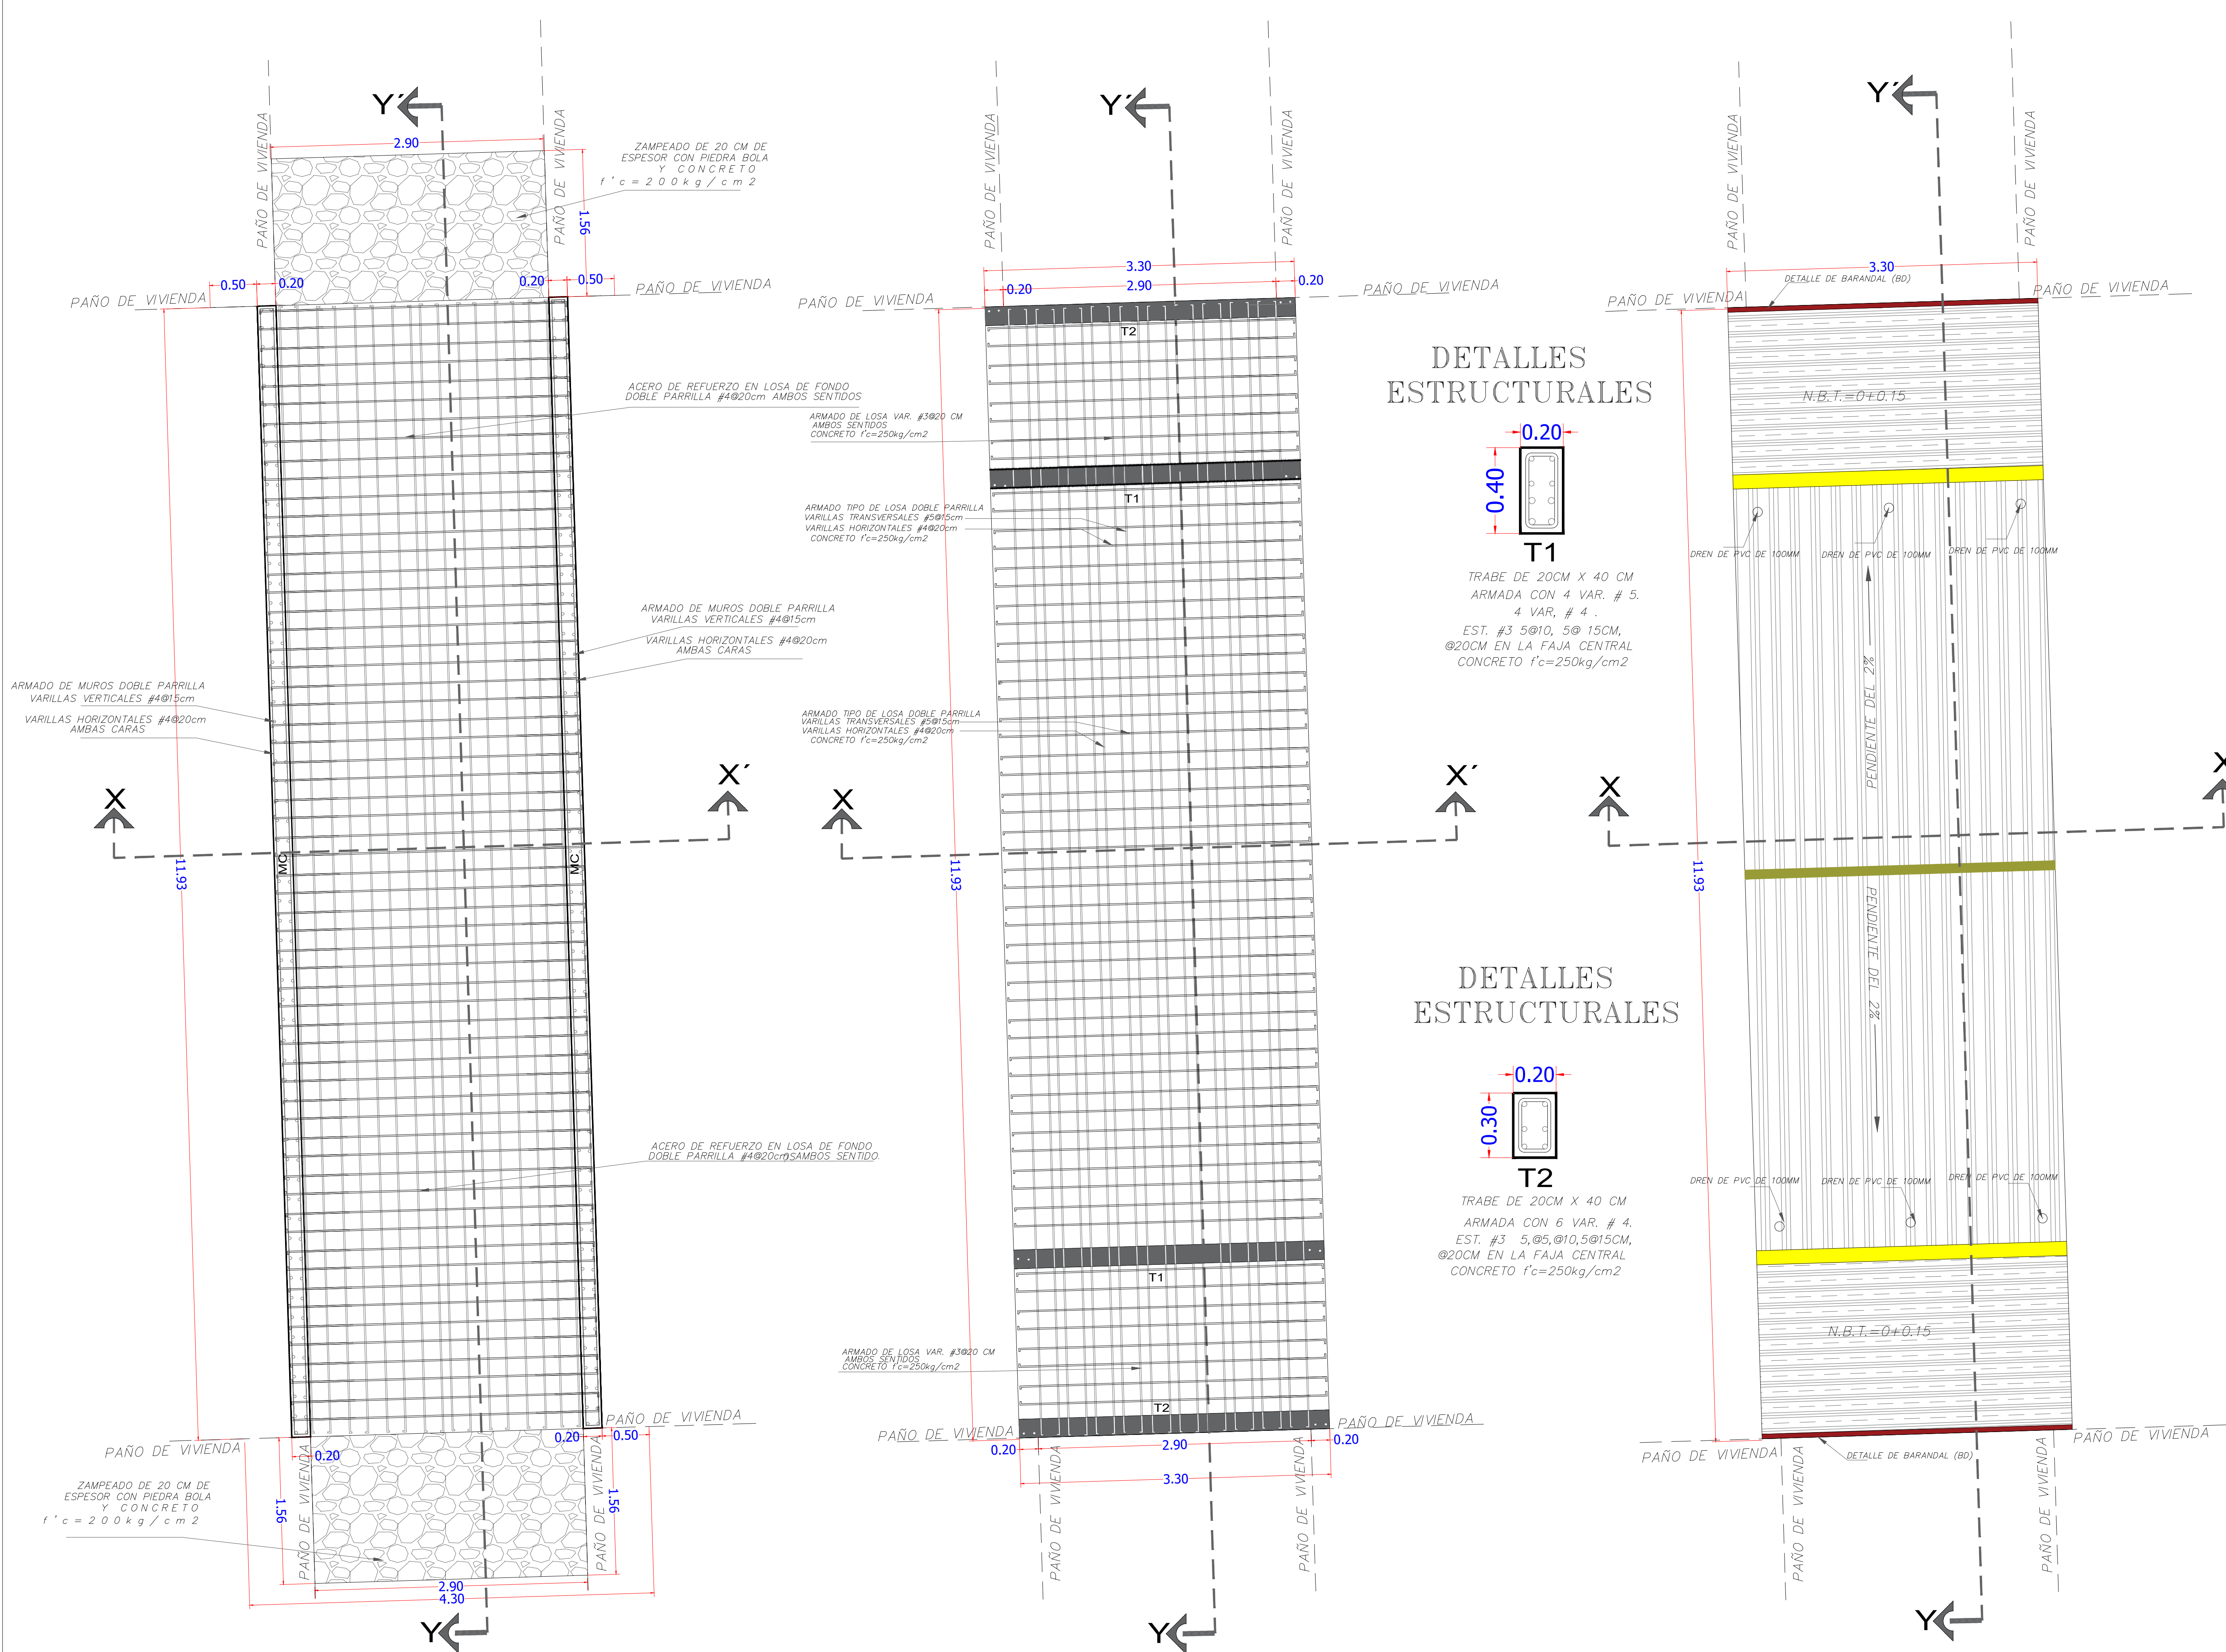

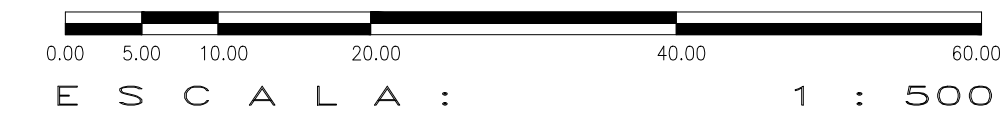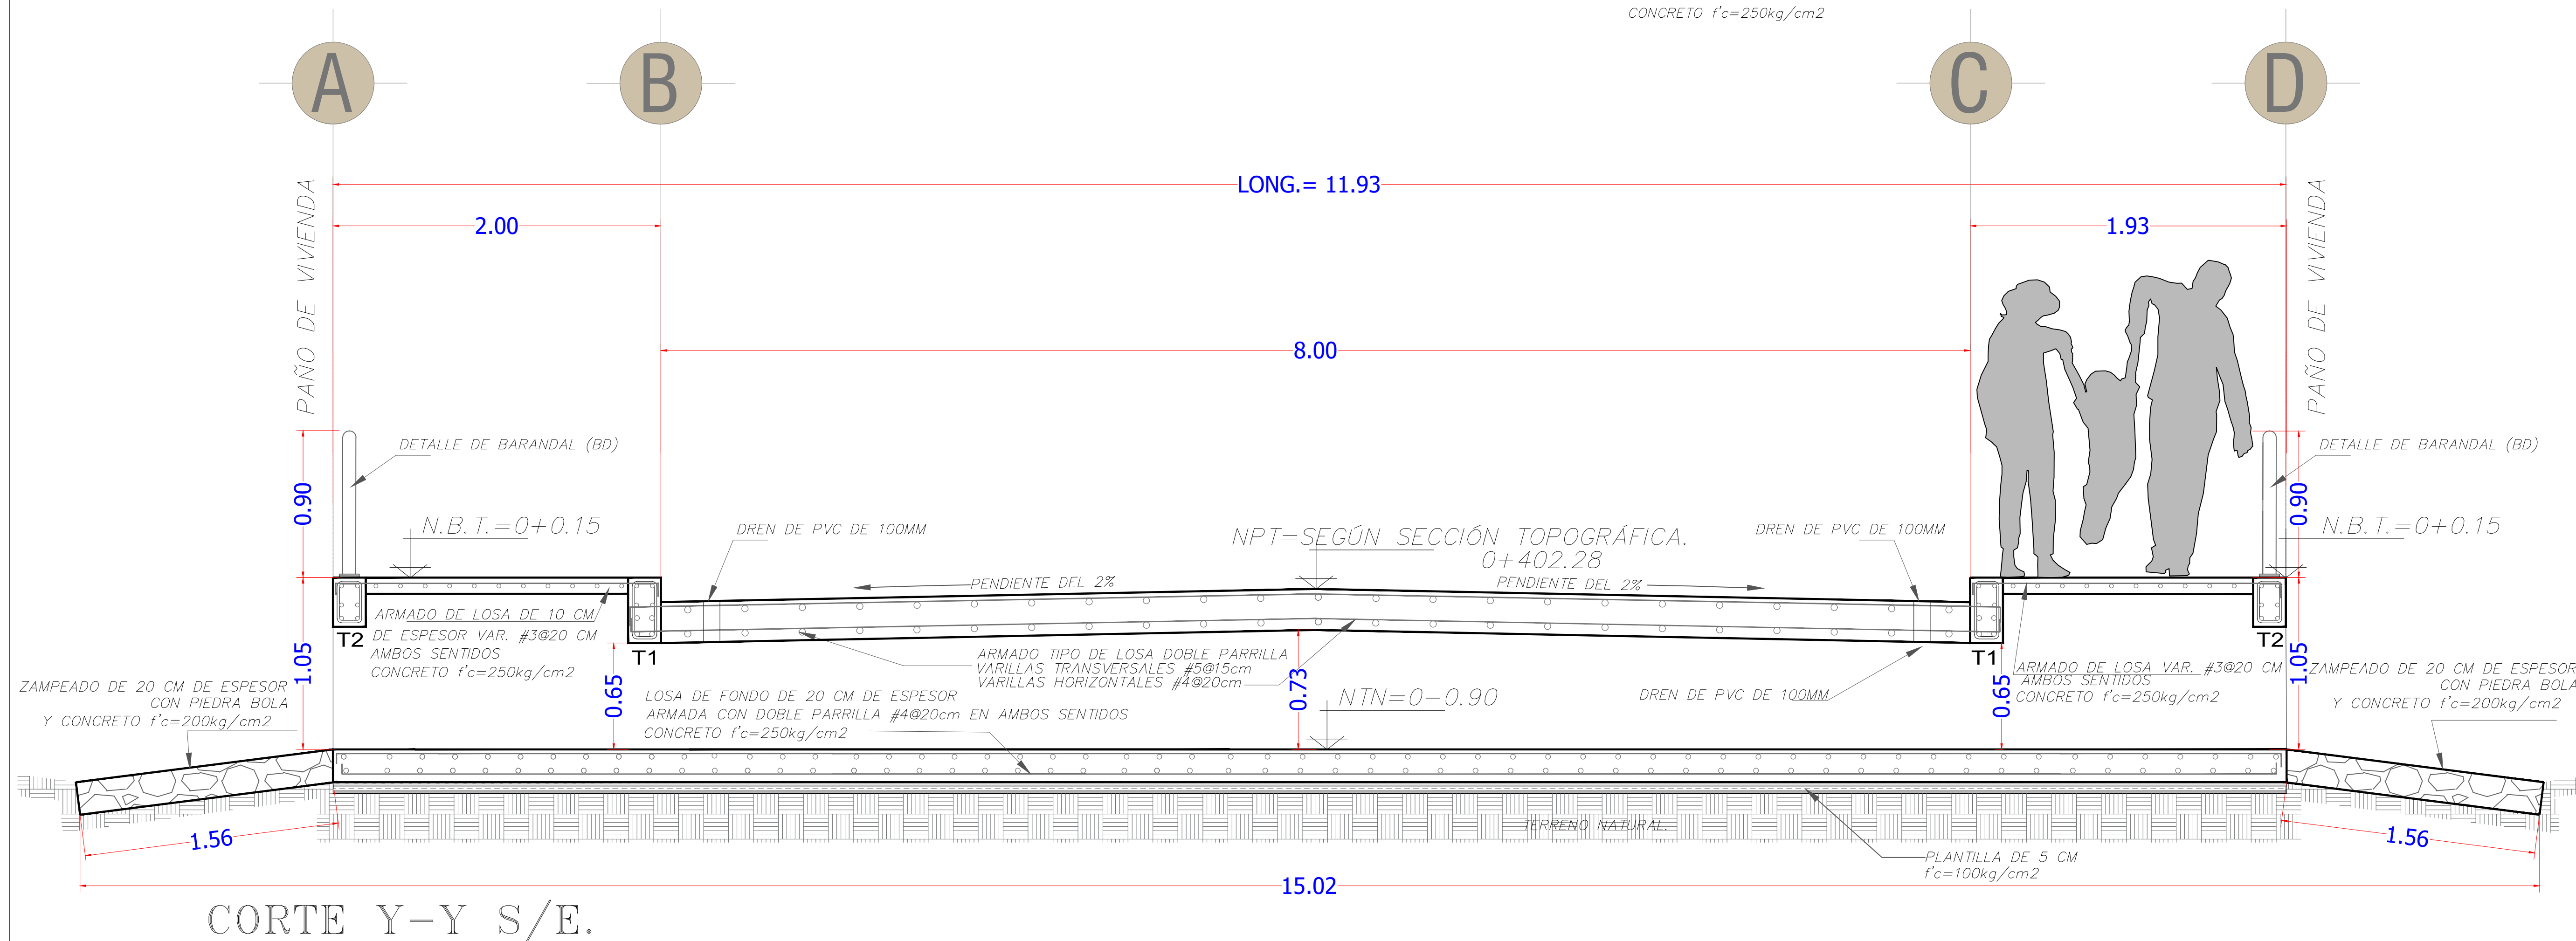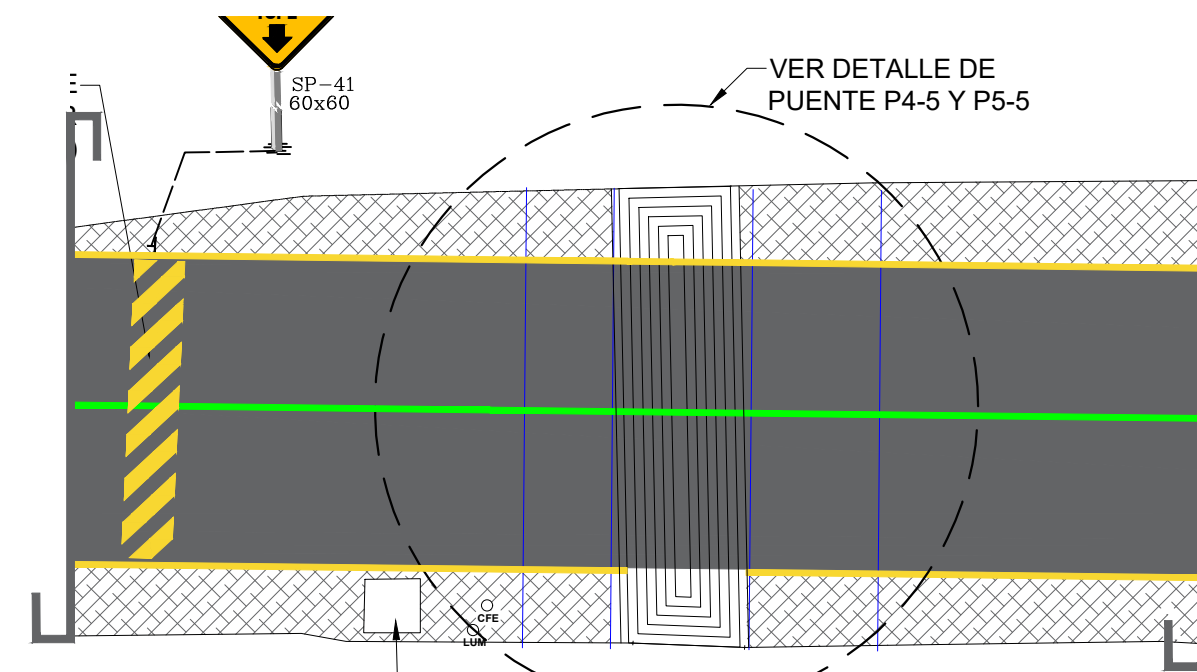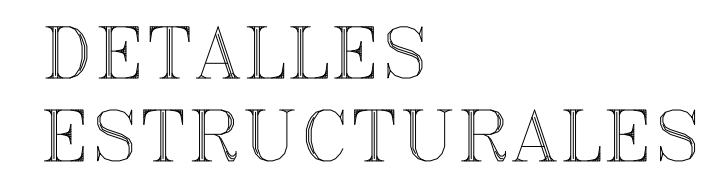

- EL CONTRATISTA SE SUJETARÁ A LAS DISPOSICIONES QUE SE MARCAN EN EL REGLAMENTO DE CONSTRUCCIONES DEL ESTADO DE OAXACA, LAS NORMAS TECNICAS COMPLEMENTARIAS APLICABLES Y LAS NORMAS OFICIALES MEXICANAS PARA LA PLANEACIÓN Y EJECUCIÓN DE LOS TRABAJOS. PRINCIPALMENTE LAS SIGUIENTES:

- NOM-004-STPS-1999
- NOM-006-STPS-2000
- NOM-009-STPS-2011
- NOM-017-STPS-2008
- NOM-030-STPS-2009
- NOM-031-STPS-2011

RECORDÁNDOLE QUE EL DESCONOCIMIENTO DE LAS MISMAS, NO LO EXIME DE LA RESPONSABILIDAD AL NO APLICARLAS.

- EN CASO DE DIFERENCIA ENTRE MEDIDAS SEGÚN ESCALA Y COTAS, RESPÉTENSE ESTAS ÚLTIMAS.

- LAS COTAS RIGEN AL DIBUJO.

- PARA CUALQUIER MODIFICACIÓN O ADECUACIÓN A ESTE PLANO, SOLICÍTESE AUTORIZACIÓN POR ESCRITO A LA REGIDURÍA DE OBRAS PÚBLICAS.



**H. AYUNTAMIENTO DE SALINA
CRUZ, OAXACA
"EN UNIDAD SEGUIREMOS AVANZANDO"**

**PROYECTO :
CONSTRUCCIÓN DE LA PAVIMENTACIÓN CON CONCRETO
ASFÁLTICO EN LA CALLE CAMPO AÉREO Y BRECHA GENERAL.
LOCALIDAD: COLONIA ANTIGUO AEROPUERTO
MUNICIPIO: SALINA CRUZ, OAXACA.**

PLANO INICIAL

PRESIDENTE MUNICIPAL: **C. DANIEL MÉNDEZ SOSA.**

REGIDORA DE OBRA: **ARQ. ADELA MORENO MENDOZA.**

DIRECTOR DE OBRAS : **ING. GUSTAVO DOMÍNGUEZ MORALES.**

D.R.O MUNICIPAL : **ARQ. NICOLAS LÁSCAREZ GUZMAN.**
CEDULA PROF. 10951292 No. D.R.O : B-3573

PROYECTISTA : **ING. ANDRES CRUZ LARA**

PLANO : **PLANO ESTRUCTURAL Y DETALLES DE ALCANTARILLA.**

ESCALA :	INDICADA	CLAVE: P5-5
ACOTACIÓN :	METROS.	
FECHA :	ABRIL DEL 2025.	