
























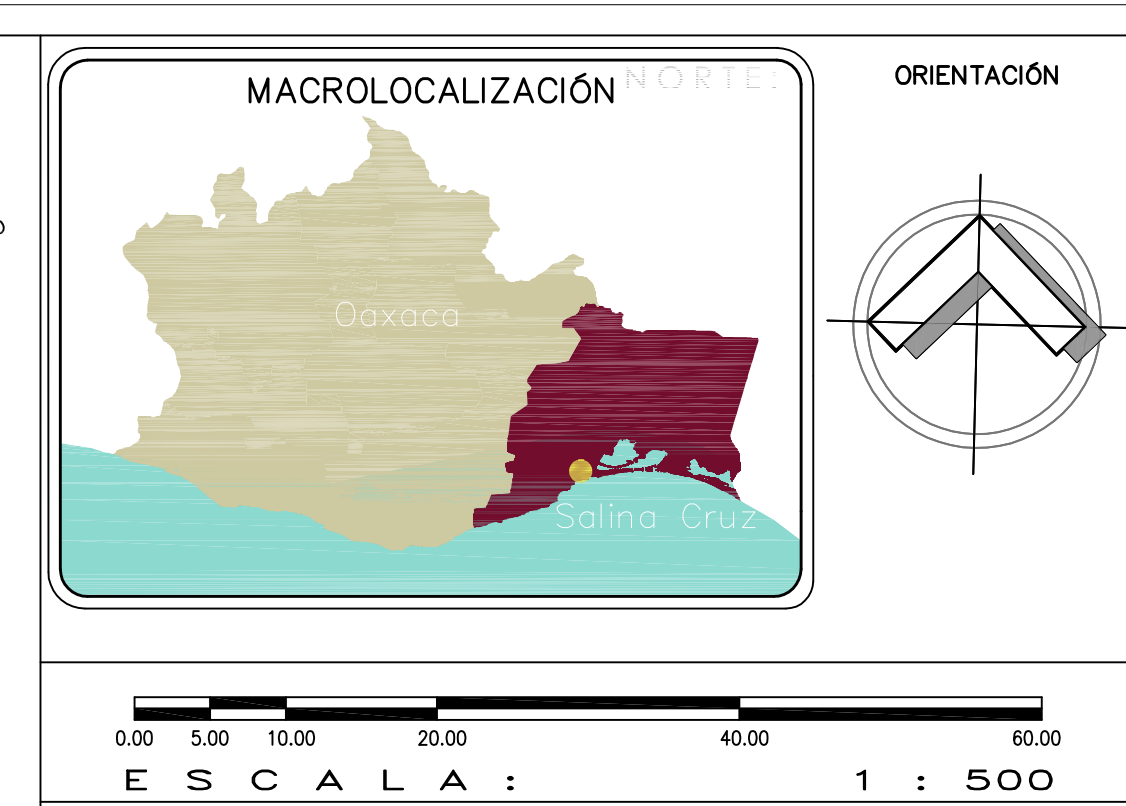


ESPECIFICACIONES GENERALES	
----------------------------	--

--	--

- EN CASO DE DIFERENCIA ENTRE MEDIDAS SEGÚN ESCALA Y COTAS, RESPÉTENSE ESTAS ÚLTIMAS.
- LAS COTAS RIGEN AL DIBUJO.
- PARA CUALQUIER MODIFICACIÓN A ESTE PLANO, SOLICÍTESE AUTORIZACIÓN POR ESCRITO A LA REGIDURÍA DE OBRAS PÚBLICAS.
- EN CASO DE DIFERENCIA ENTRE EL PLANO Y EL CATÁLOGO DE CONCEPTOS RESPÉTESE ESTE ÚLTIMO.

	EJE DE CALLE	
	DEMOLICIÓN DE PAVIMENTO ASFÁLTICO EXISTENTE.	
	DEMOLICIÓN DE PAVIMENTO HIDRAULICO EXISTENTE.	46
	GUARNICIÓN EXISTENTE	45
	DEMOLICIÓN GUARNICIÓN	43
	DEMOLICIÓN DE SENEFA EXISTENTE	42
	DEMOLICIÓN DE ALCANTARILLA	41
	REGISTRO DE AGUA	
	BANCO DE NIVEL	

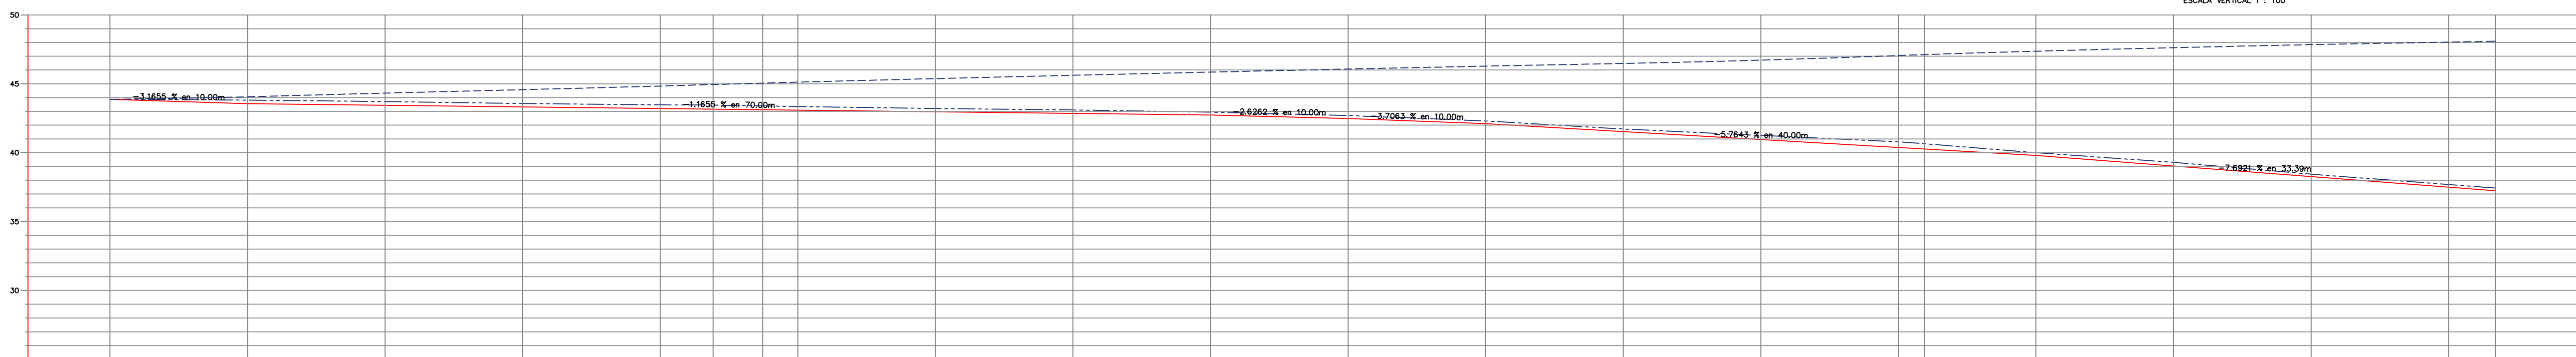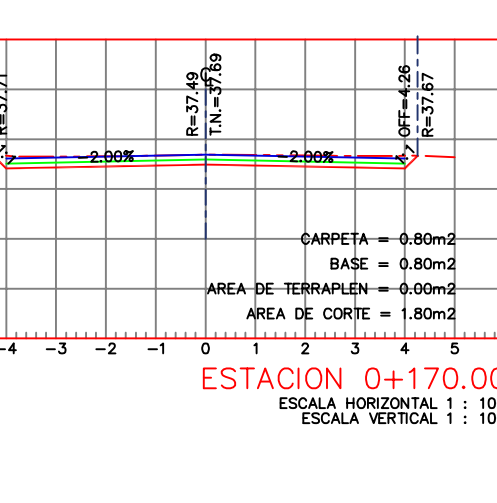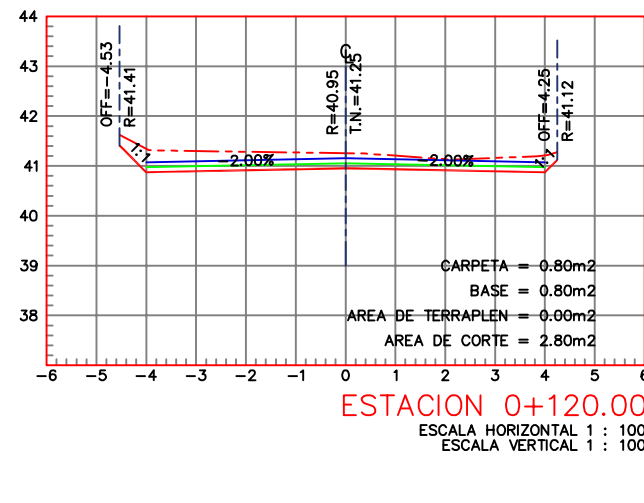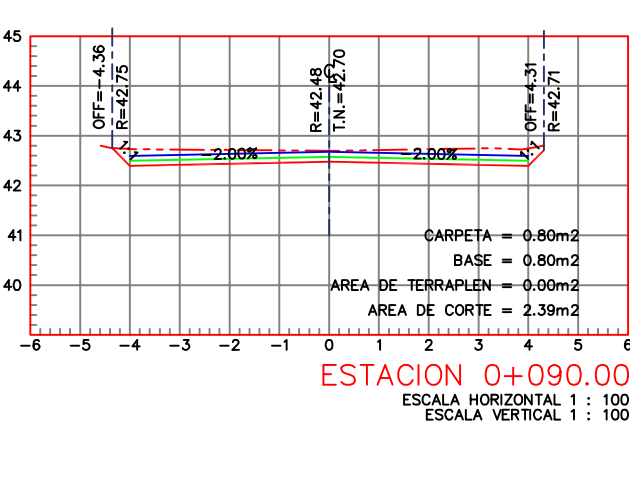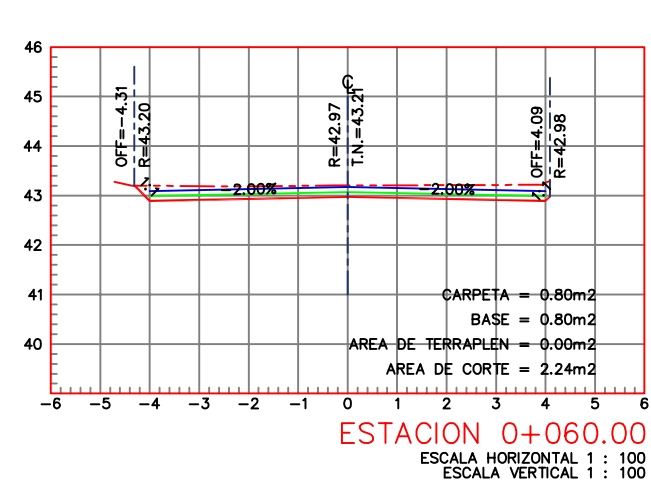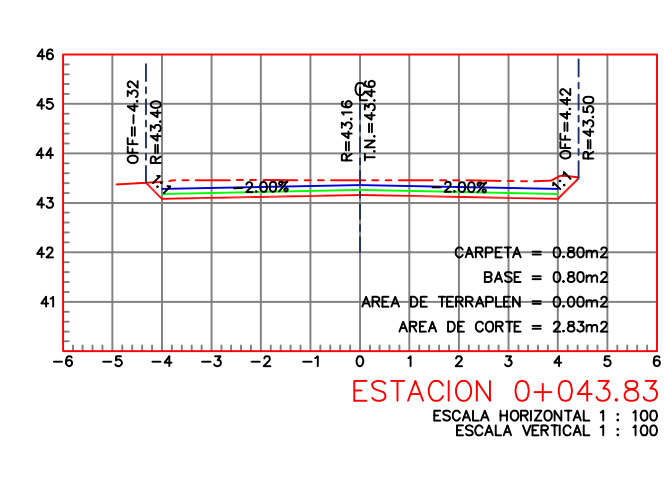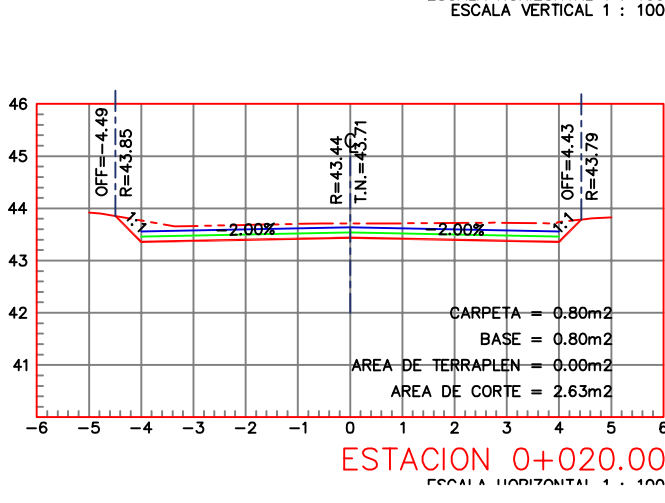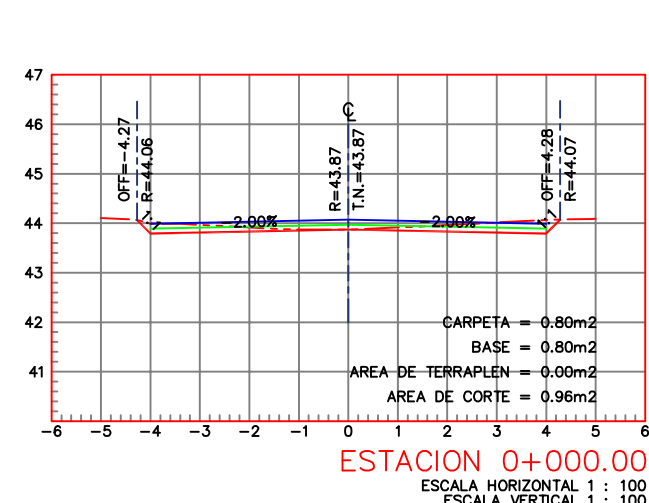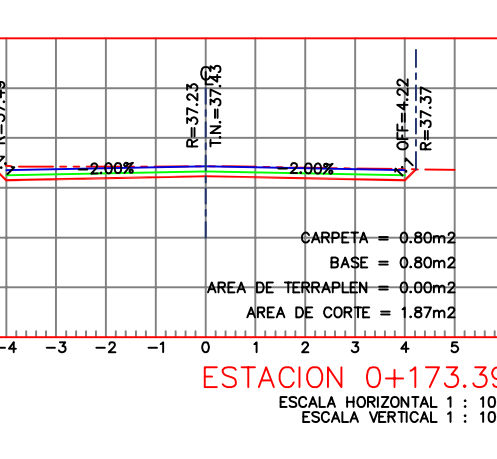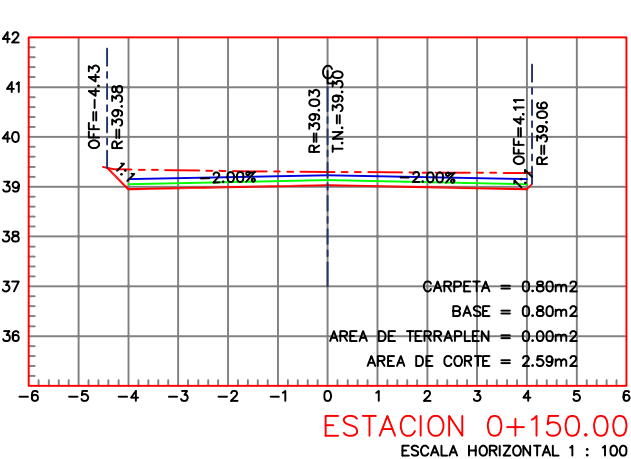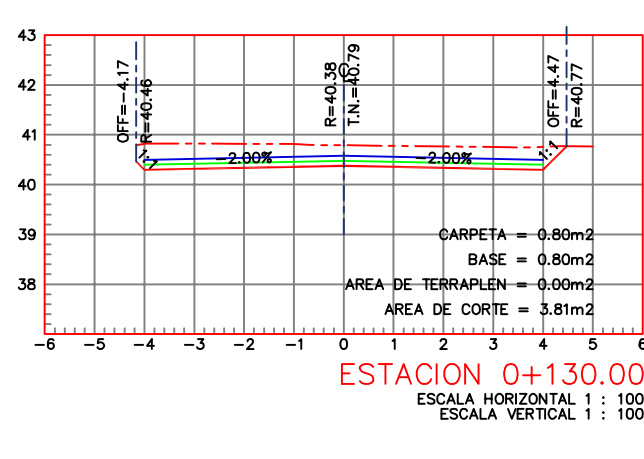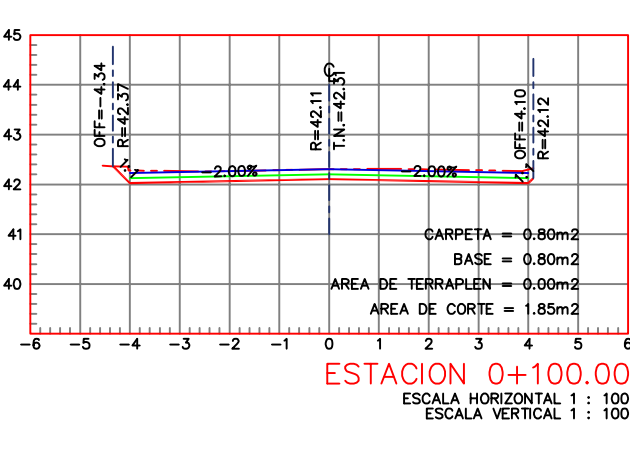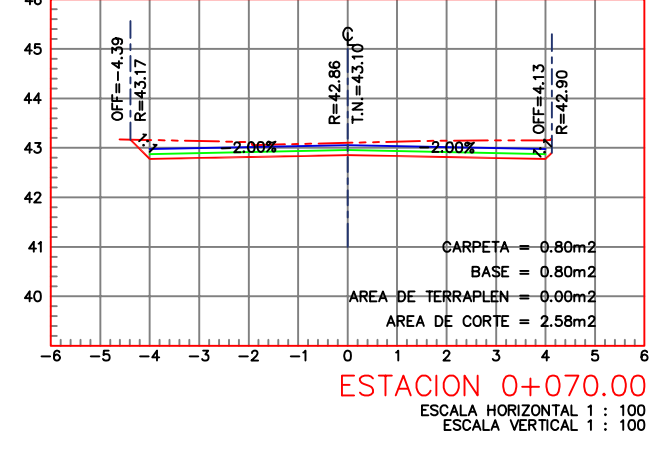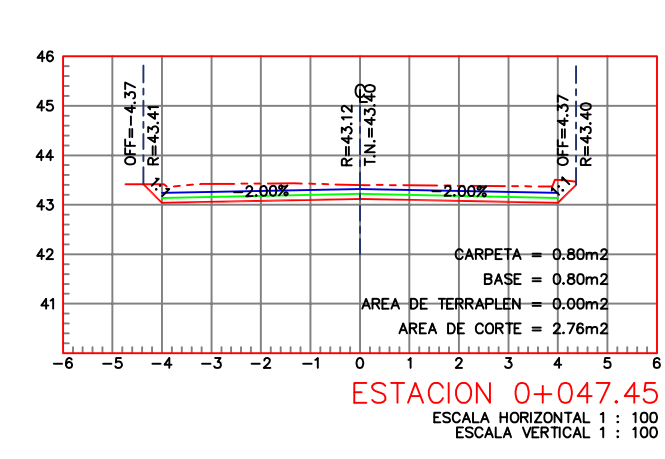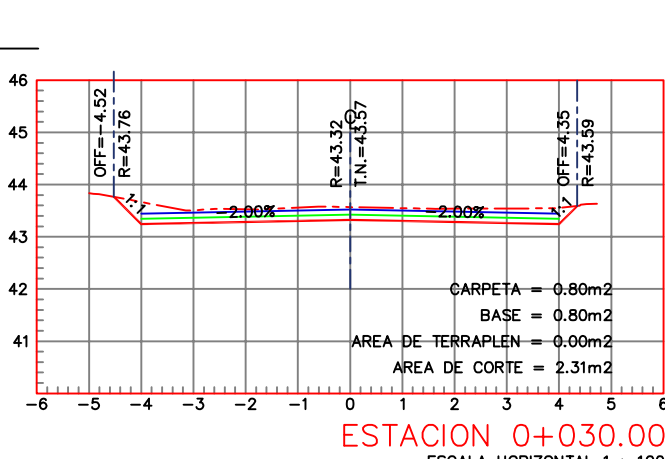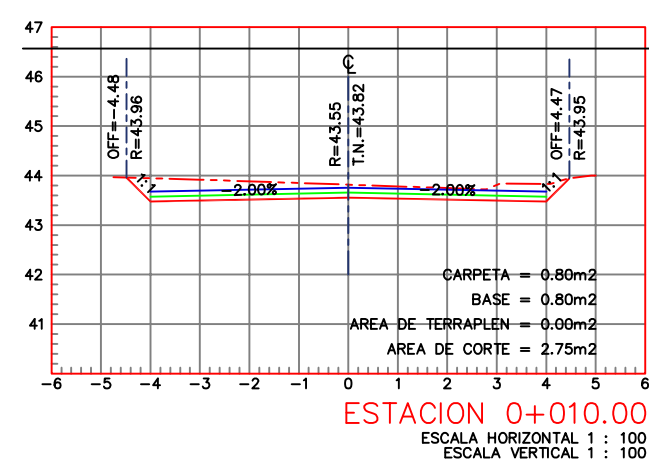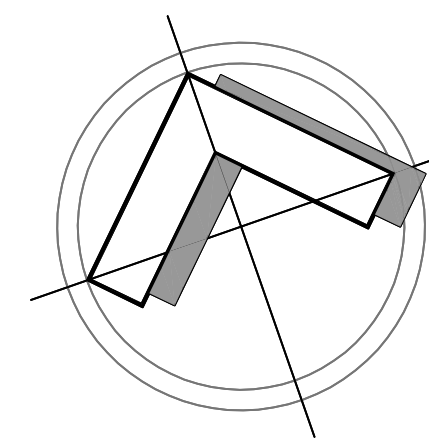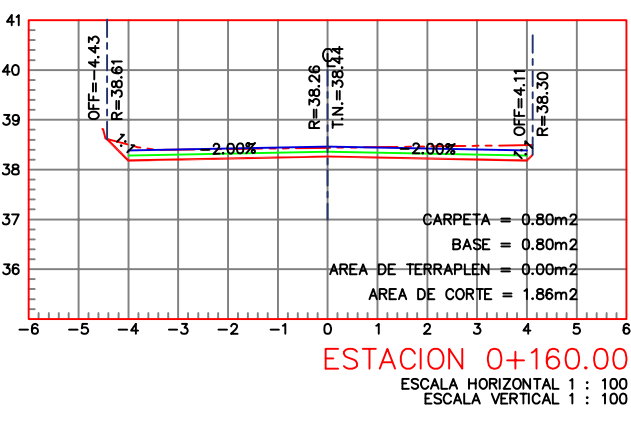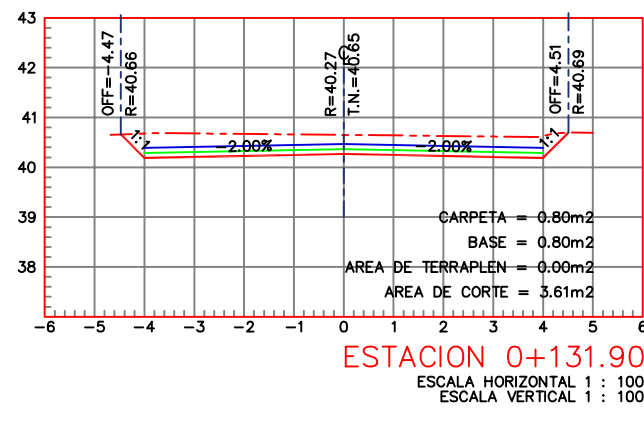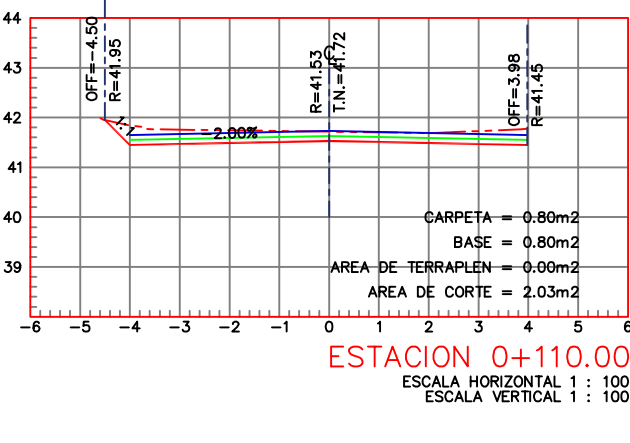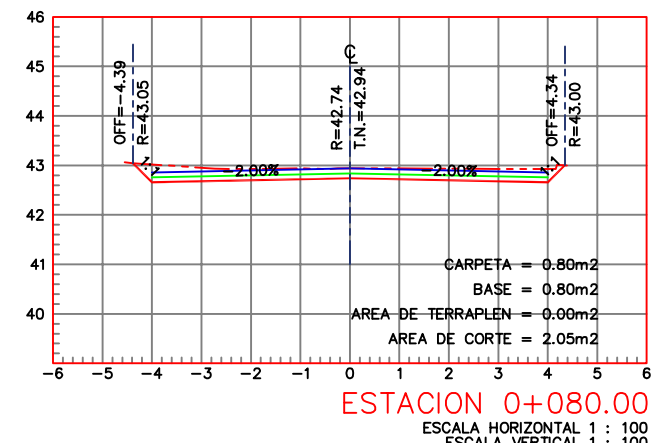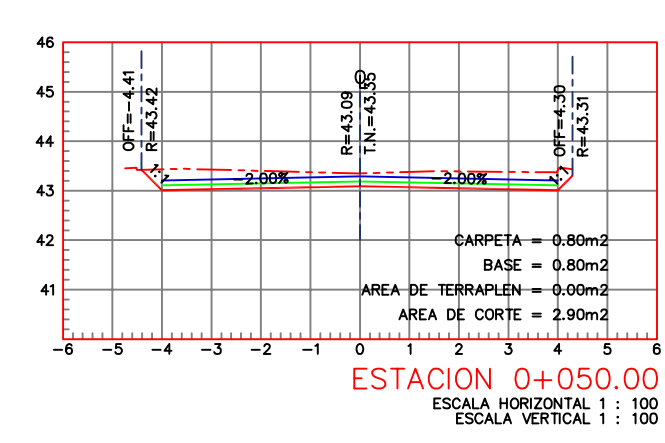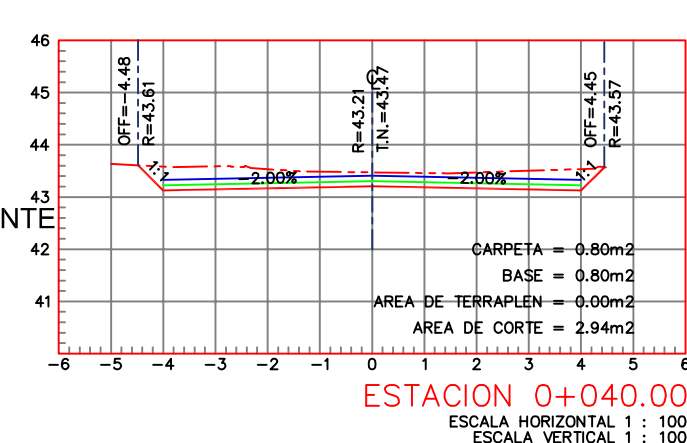

ELEVACIÓN	ESPESOR	VOLUMEN		ORDENADAS DE LA CURVA MASA	TIPO DE MATERIAL	FACTOR DE ABUNDAMIENTO	FACTOR DE COMPACTACIÓN
		TERRAPLEN	CORTE				
0+000.00	43.97	43.97	0.00	0.00	0.00	10.000	
0+010.00	43.82	43.55	0.26	18.58	0.00	10.072	
0+020.00	43.71	43.44	0.27	26.94	0.00	10.046	
0+030.00	43.37	43.32	0.25	24.70	0.00	10.070	
0+040.00	43.47	43.21	0.27	26.25	0.00	10.046	
0+043.83	43.46	43.16	0.30	11.07	0.00	10.108	
0+047.45	43.40	43.12	0.28	10.10	0.00	10.118	
0+050.00	43.35	43.09	0.26	7.71	0.00	10.125	
0+060.00	43.21	42.97	0.23	25.66	0.00	10.151	
0+070.00	43.10	42.86	0.25	24.10	0.00	10.175	
0+080.00	42.94	42.74	0.20	23.14	0.00	10.198	
0+090.00	42.70	42.48	0.22	22.17	0.00	10.220	
0+100.00	42.31	42.11	0.20	21.20	0.00	10.241	
0+110.00	41.72	41.53	0.19	19.40	0.00	10.281	
0+120.00	41.25	40.95	0.30	24.16	0.00	10.280	
0+130.00	40.79	40.38	0.41	33.27	0.00	10.318	
0+131.50	40.65	40.27	0.38	7.97	0.00	10.325	
0+140.00	40.00	39.80	0.20	24.79	0.00	10.350	
0+150.00	39.30	39.03	0.27	25.53	0.00	10.372	
0+160.00	38.44	38.26	0.18	23.23	0.00	10.397	
0+170.00	37.69	37.49	0.20	18.29	0.00	10.418	
0+173.99	37.43	37.23	0.20	6.23	0.00	10.422	

TOTAL VOLUMEN CORTE = 421.80m³

TOTAL VOLUMEN TERRAPLEN = 0.00m³

FACTOR ABUND. = 1.00

FACTOR COMPACT. = 1.00

ESCALA HORIZONTAL 1 : 50

ESCALA VERTICAL 1 : 100

CROQUIS DE LOCALIZACIÓN

PROYECTO :
REHABILITACIÓN DE LA PAVIMENTACIÓN CON CONCRETO ASFÁLTICO
EN LA CALLE FRANCISCO I. MADERO, COL. 5 DE DICIEMBRE
LOCALIDAD: COLONIA 5 DE DICIEMBRE
MUNICIPIO: SALINA CRUZ OAX.

PLANO INICIAL

SECRETARIO DE OBRAS PUBLICAS Y DESARROLLO URBANO:
C. JONATAN GARCIA JUÁREZ.

DIRECTOR DE OBRAS: **ING. GUSTAVO DOMÍNGUEZ MORALES.**


D.R.O. MUNICIPAL : **ARQ. NICOLAS LÁSCAREZ GUZMAN.**
CEDULA PROF. 10951292 No. D.R.O : B-3573

PROYECTISTA :	ING. ALFONSO JAVIER MENDOZA LÓPEZ
---------------	--


PLANO : **PLANO DE PROYECTO Y PERFILES TOPOGRÁFICO**

ESCALA :	INDICADA	CLAVE: P1-2
ACOTACIÓN :	METROS.	
FECHA :	ABRIL 2026	

CLAVE:
P1-2

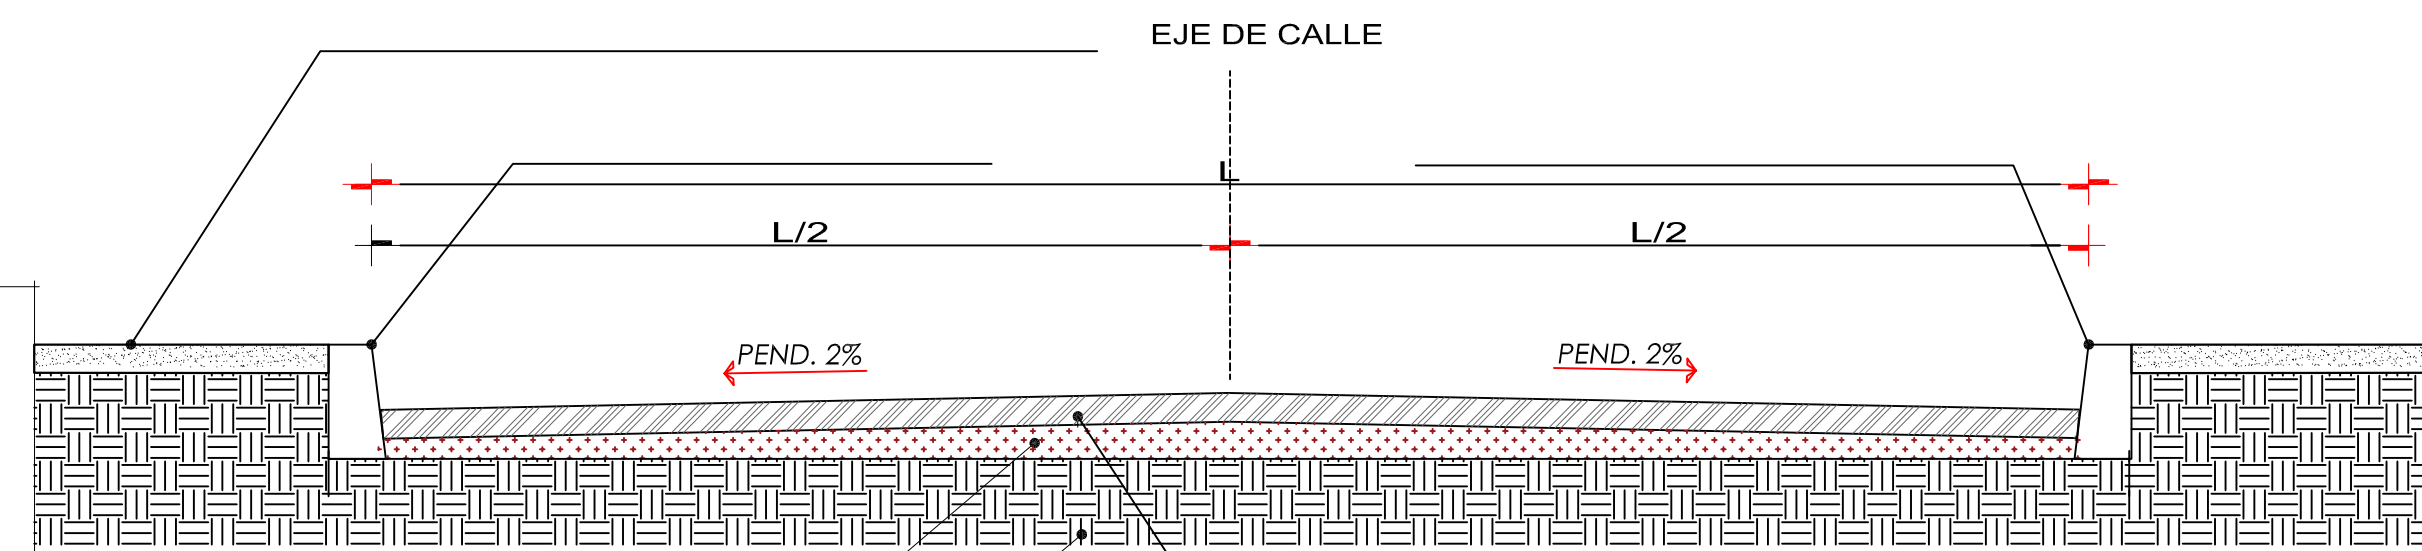

- EN CASO DE DIFERENCIA ENTRE EL PLANO Y EL CATÁLOGO DE CONCEPTOS RESPÉTESE ESTE ÚLTIMO.

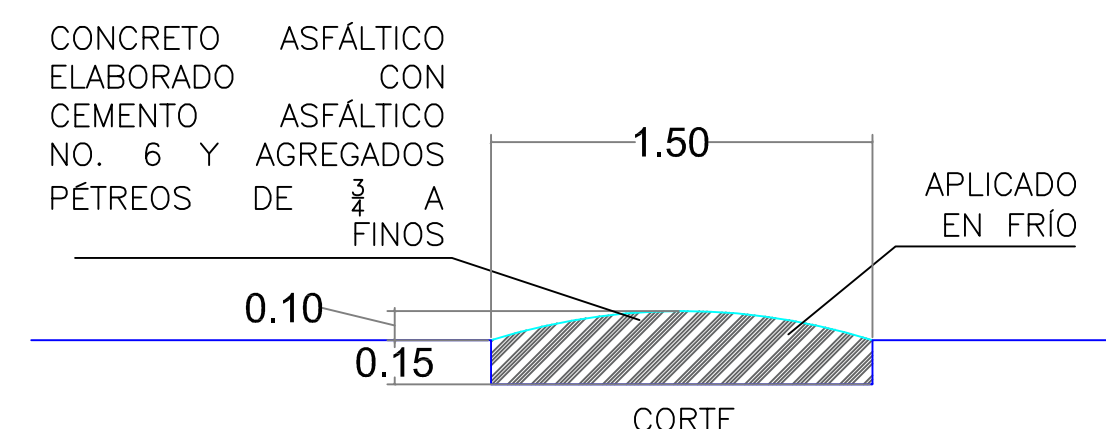

DENTELLÓN DE PROYECTO



Fabricado en polietileno de media densidad, 100% virgen y con aditivo UV. En una sola pieza. Cuenta con una cavidad diseñada para colocar lámparas de destello. Con cintas reflejantes si el cliente así lo requiere. Confeccionado mediante rotomoldeo. Color: naranja. Cumple con las especificaciones oficiales de diseño, tamaño y funcionalidad. Medidas: Alto: 75.0 cm. Largo útil: 147.5 cm. Largo total: 154.0 cm. Ancho superior: 14.0 cm. Ancho de la base: 50.0 cm. Peso: 14.0 Kg. Con Reflejanle.



DENTELLÓN E
PROYECTOS

TOPE DE CONCRETO
ASFÁLTICO

DETALLE DE
EXCAVACIÓN
(promedio)


DETALLE DE GUARNICIÓN

PLANTA

APLICA

CORTE

CROQUIS DE LOCALIZACIÓN

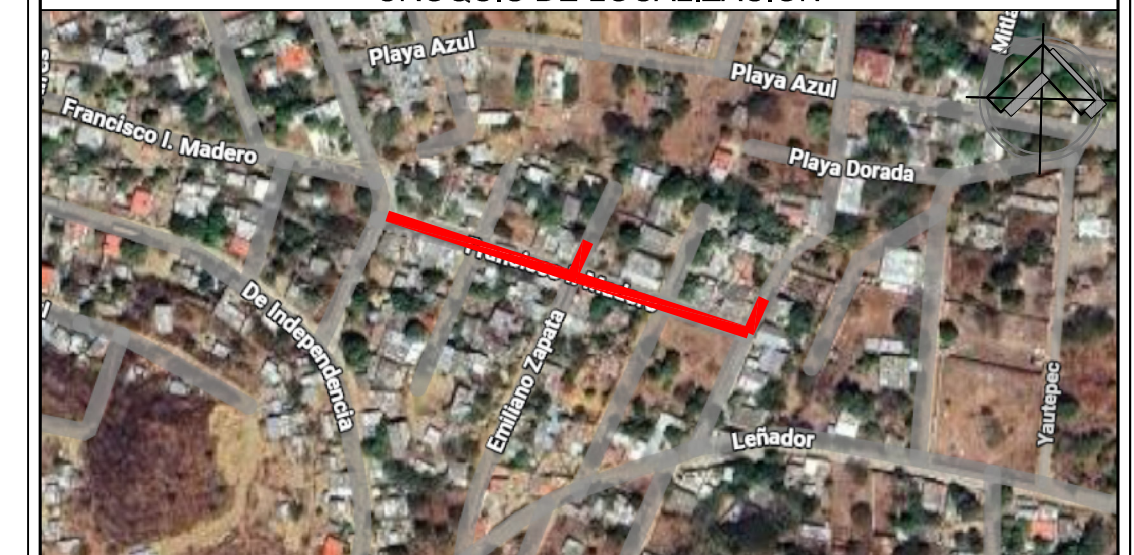

**PROYECTO :
REHABILITACIÓN DE LA PAVIMENTACIÓN CON CONCRETO ASFÁLTICO
EN LA CALLE FRANCISCO I. MADERO, COL. 5 DE DICIEMBRE
LOCALIDAD: COLONIA 5 DE DICIEMBRE
MUNICIPIO: SALINA CRUZ OAX.**

PLANO INICIAL

C. JONATAN GARCIA JUÁREZ.

D.R.O. MUNICIPAL : **ARQ. NICOLAS LÁSCAREZ GUZMAN.**
CEDULA PROF. 10951292 No. D.R.O : B-3573

PLANO : **PLANO DE DETALLES CONSTRUCTIVOS Y VIALIDADES**

CLAVE:

P2-2

FECHA :	ABRIL 2026
---------	------------