

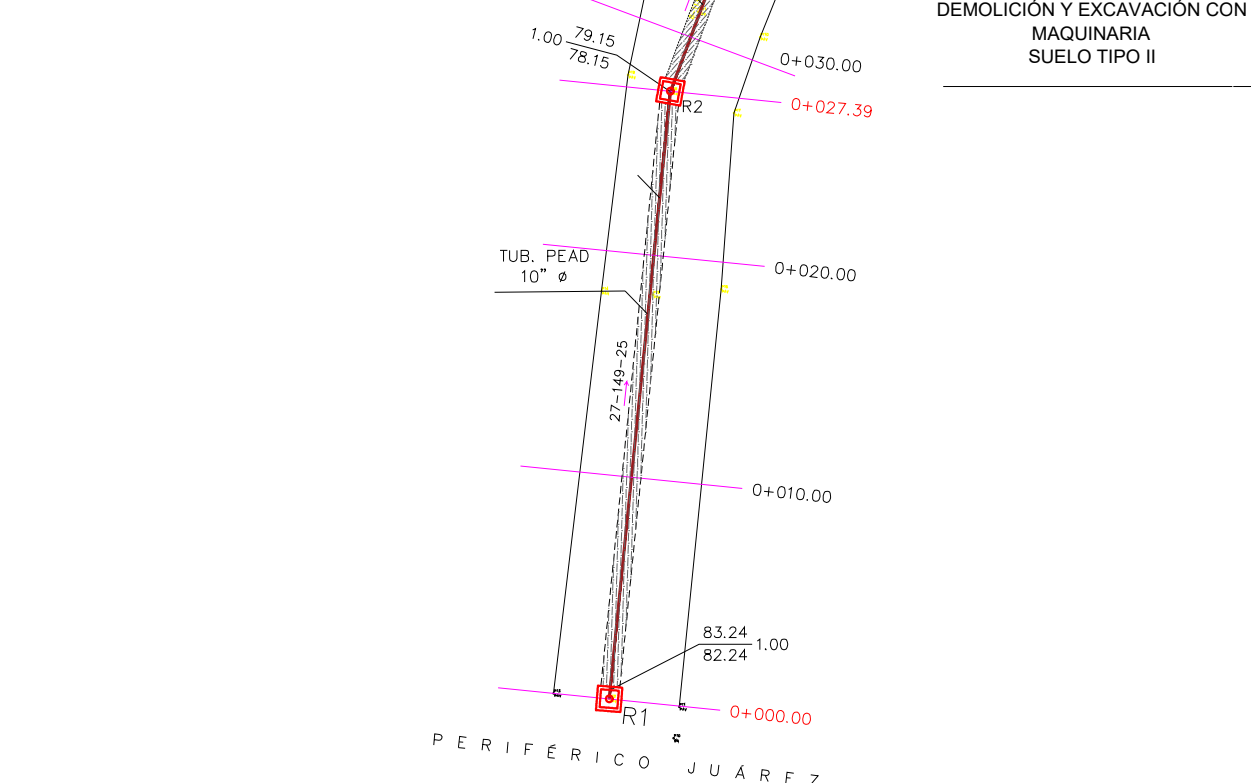


SIMBOLOGÍA	
	LÍNEA DE DRENAJE EXISTENTE NUEVA
	TUBERÍA PEAD
	DIRECCIÓN DE FLUJO
	REGISTRO NUEVO CON TAPA DE CONCRETO ARMADO
	LONGITUD - PENDIENTE - DIÁMETRO
	ELEVACIÓN DEL TERRENO - PROFUNDIDAD
	ELEVACIÓN DE PLANTILLA
	CORTE EN TERRENO NATURAL Y REPOSICIÓN DE PAVIMENTO
	ANCHO Y CORTE DE SEPA
	POZO DE VISITA NUEVO
	SUELO NATURAL - TERRACERÍA
	DEMOLICIÓN MANUAL DE PAVIMENTO EN MAL ESTADO
	TERRENO NATURAL
	NIVEL DE PROYECTO A PAVIMENTO
	NIVEL DE TERRENO NATURAL















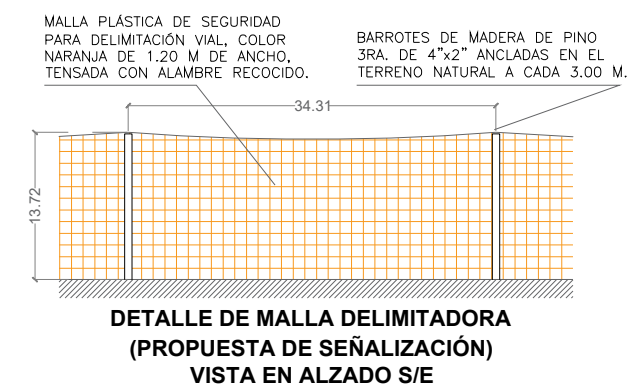


PLANTA DE LA RED DE ATARJEAS
CALLE BOCA DEL RÍO

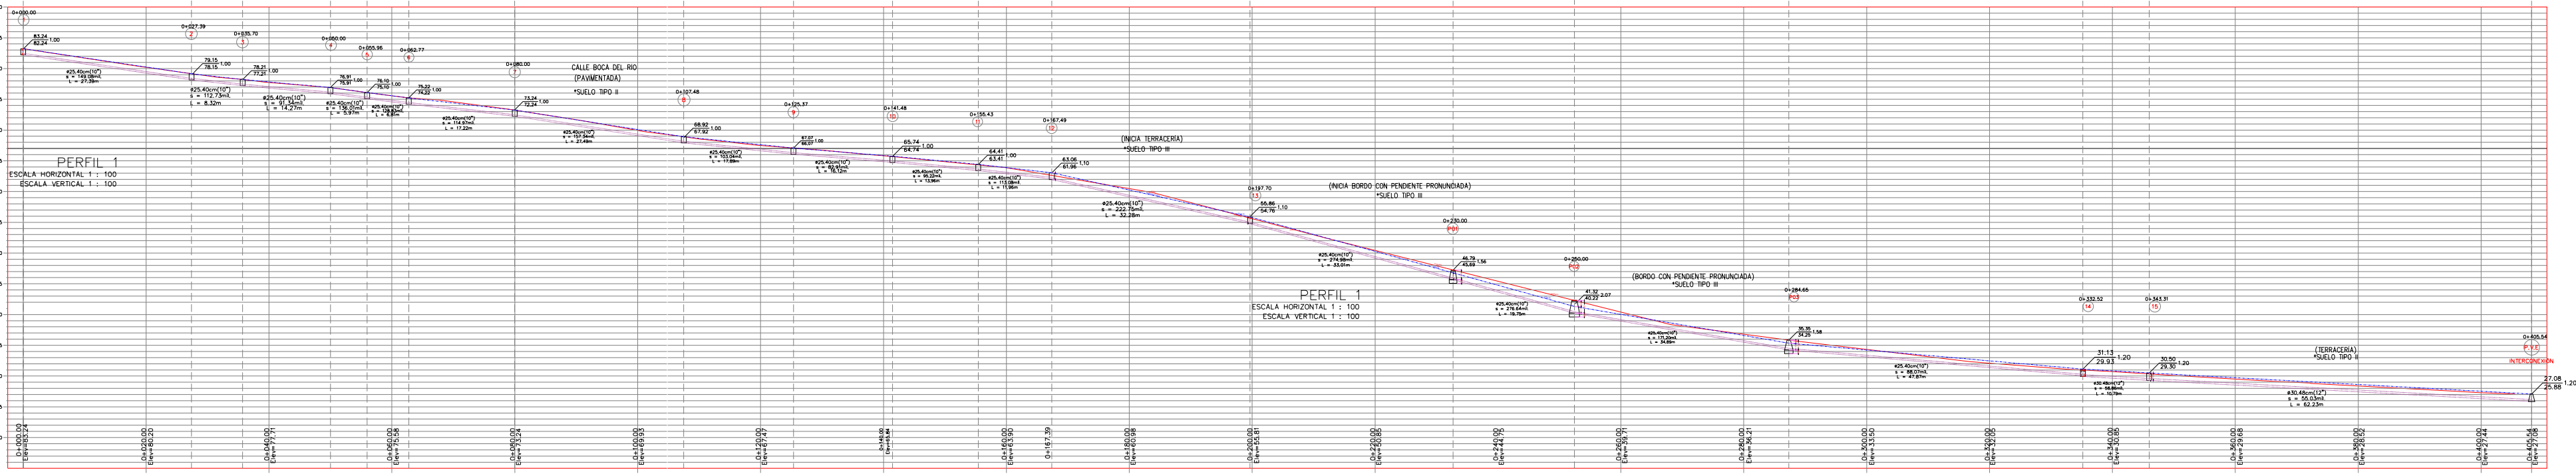

PERFIL TOPOGRÁFICO GENERAL

DIMENSIONES DE ZANJA PARA TUBERÍA				
DIÁMETRO	ANCHO	PROFUNDIDAD	PLANTILLA	
6	15.24	17.60	70.00	10
8	20.32	23.36	80.00	15
10	25.40	29.00	90.00	20
12	30.50	34.50	100.00	25

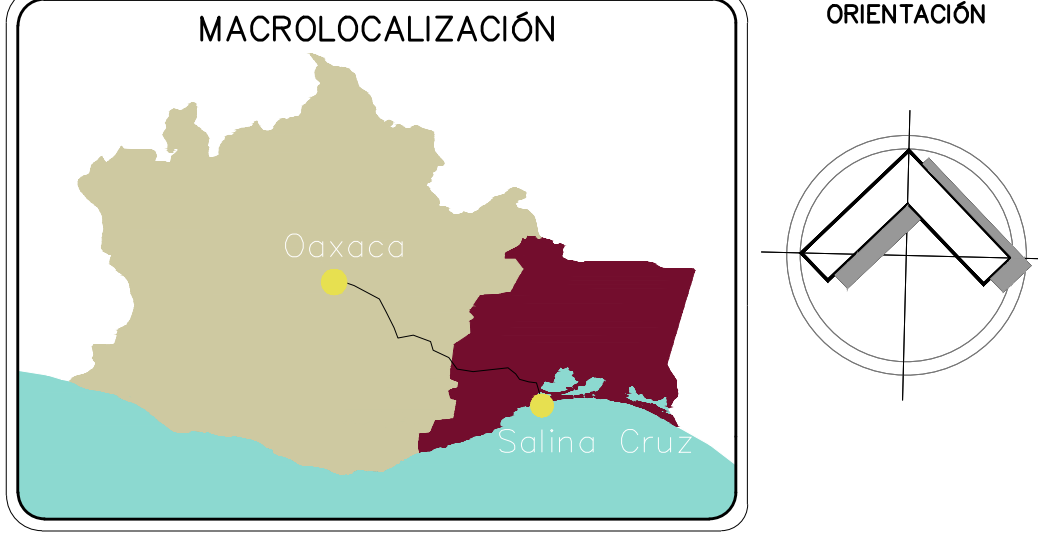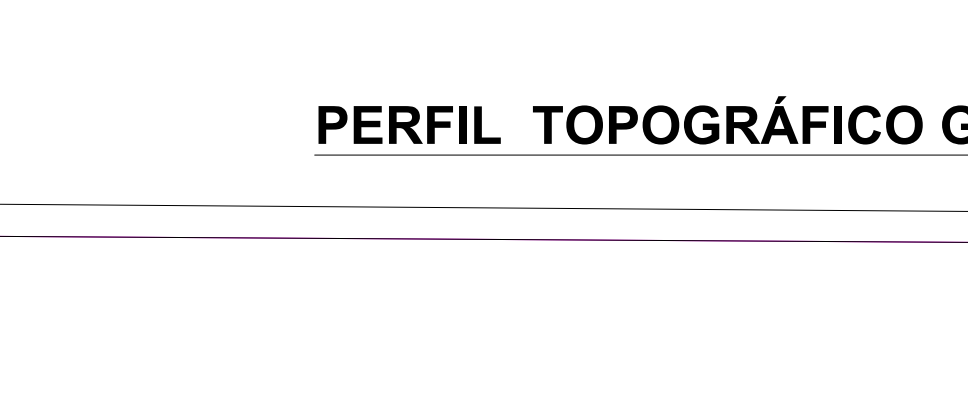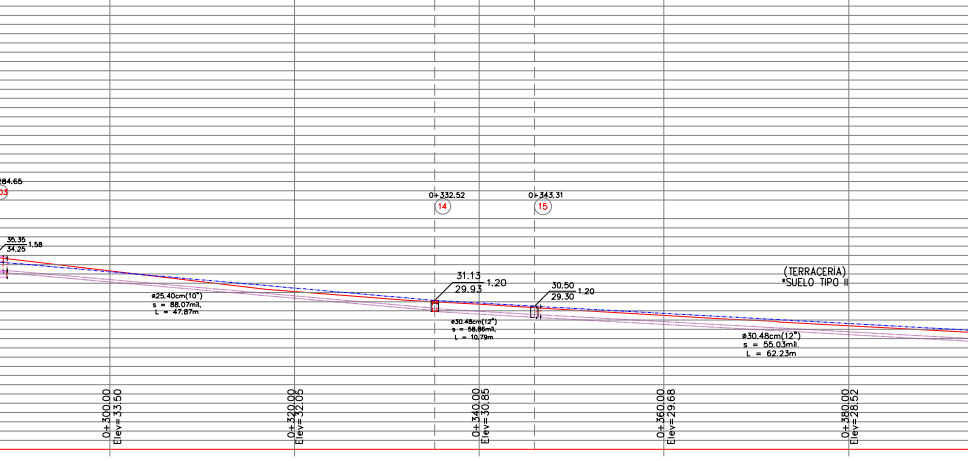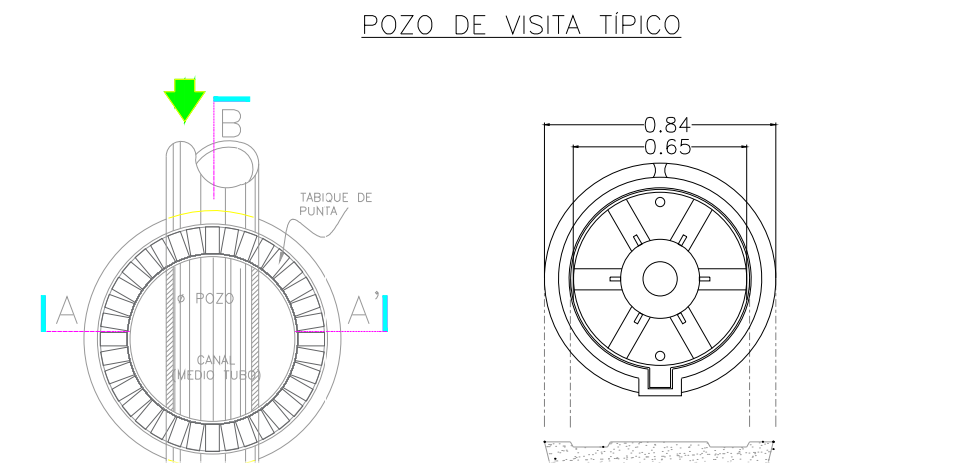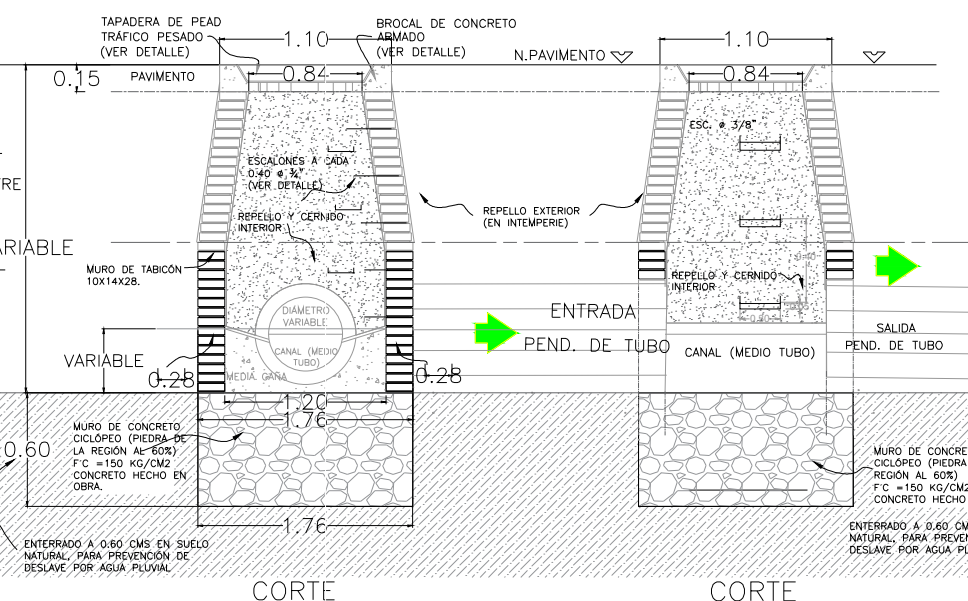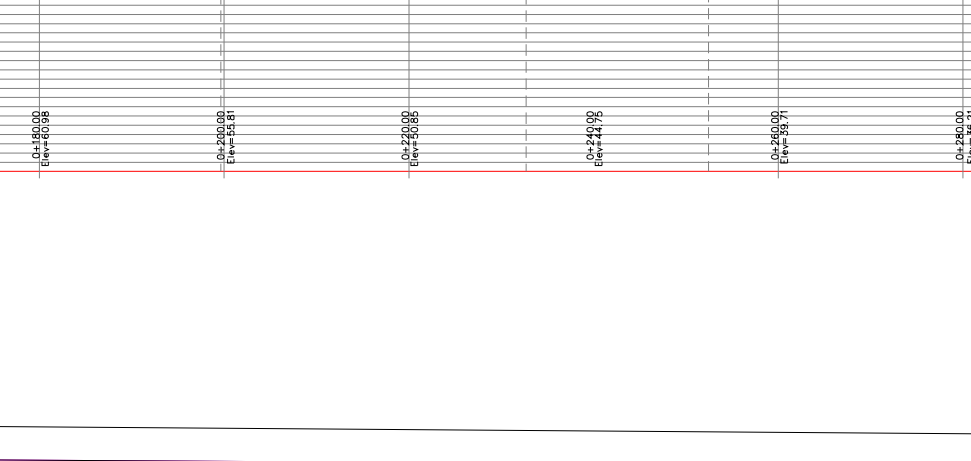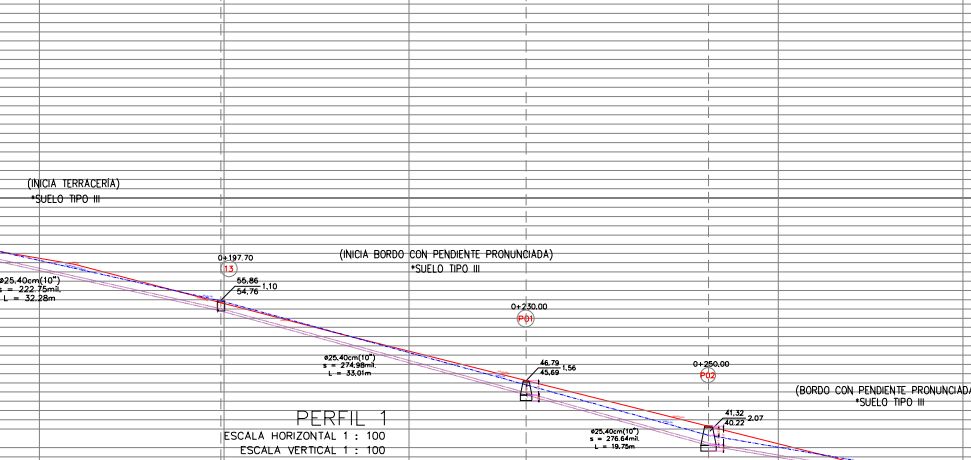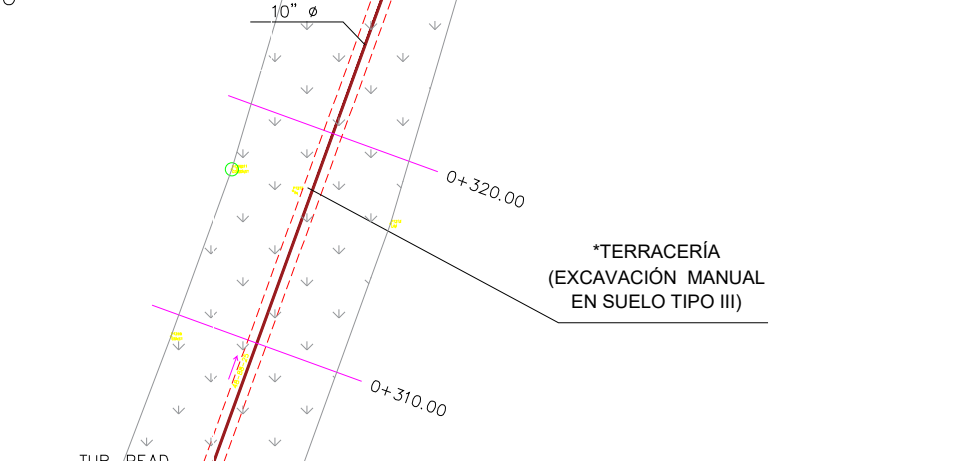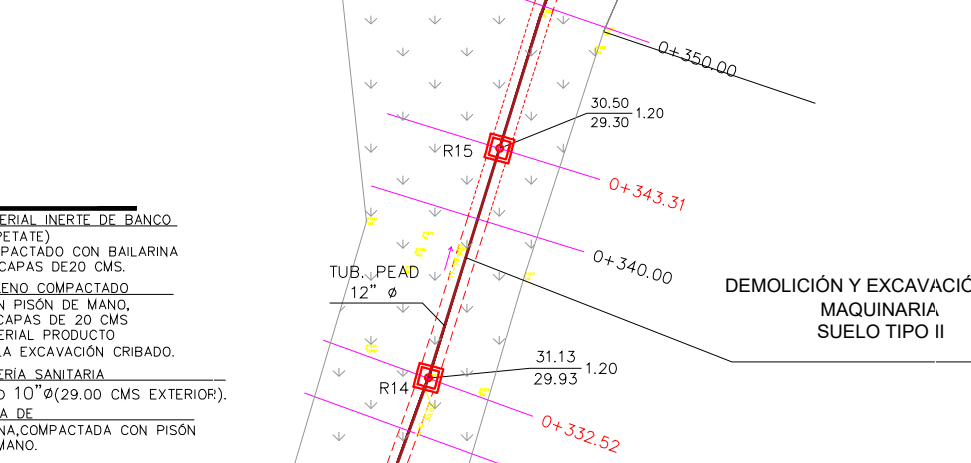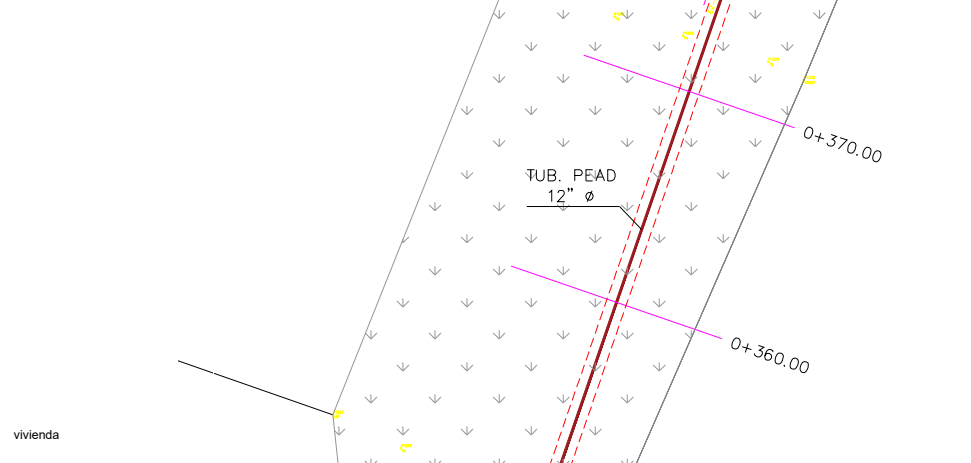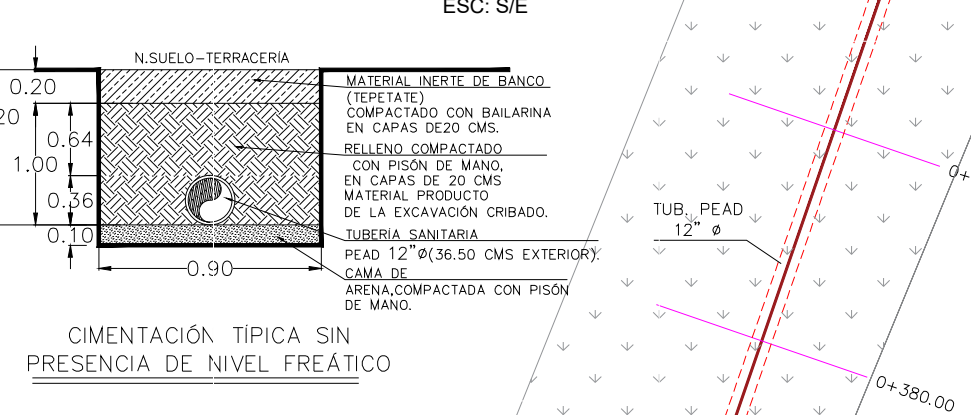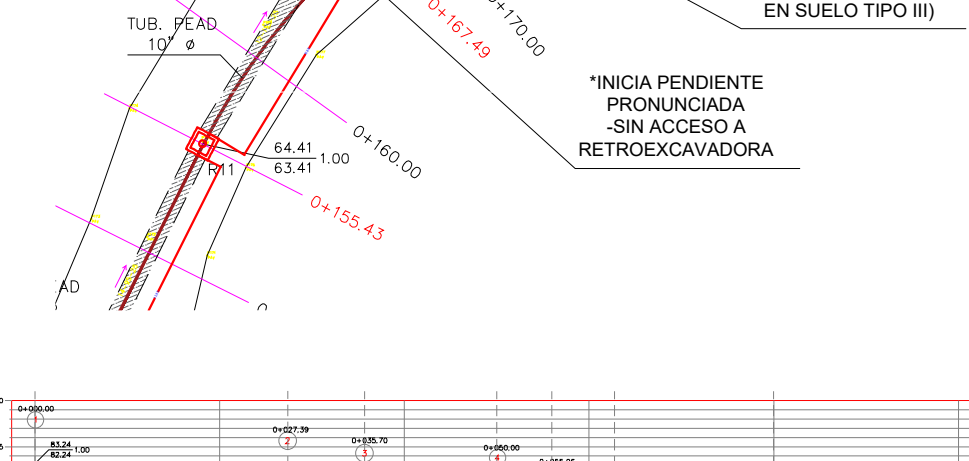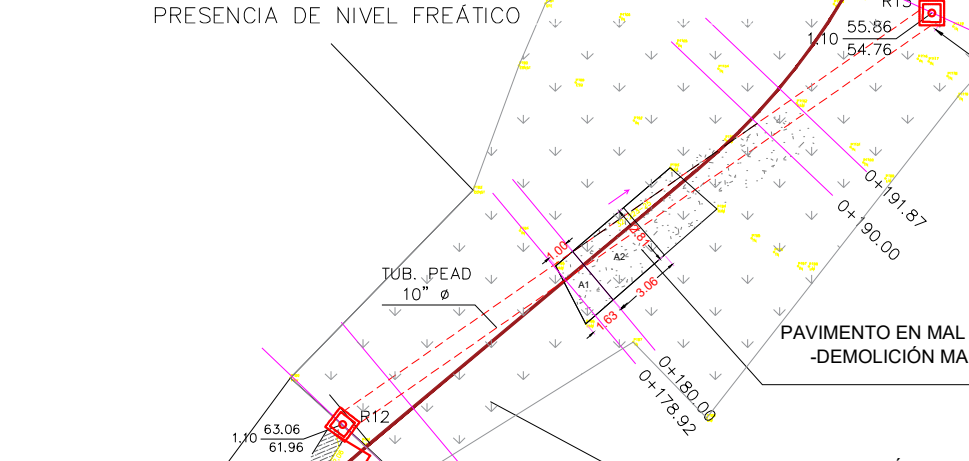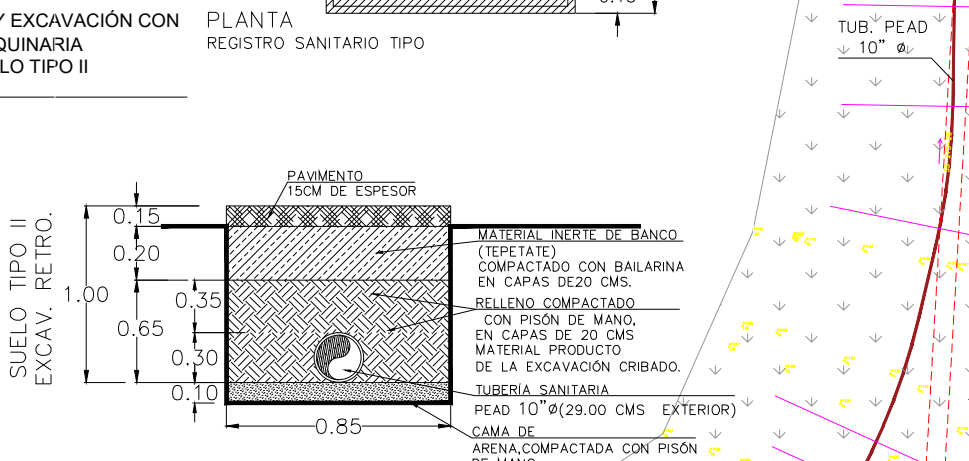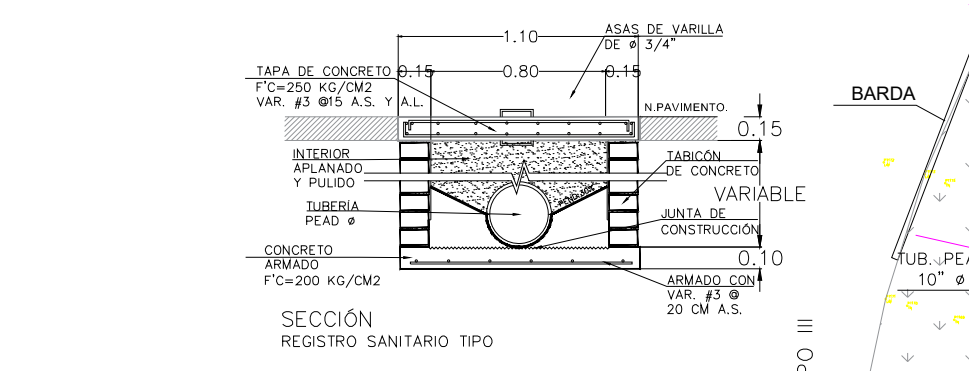

MACROLOCALIZACIÓN

ESPECIFICACIONES GENERALES






- 1.- TAPA DE CONCRETO (VER VISTA EN CORTE REGISTRO SANITARIO).
- 2.- REGISTRO DE 80X80 M INTERIOR A BASE DE BLOCK. (VER VISTA EN CORTE REGISTRO SANITARIO).
- 3.- ATARJEAS (VER DETALLE DE CONEXIÓN DE ALBAÑAL).
- 4.- MEDIA CAÑA A BASE DE CONCRETO SIMPLE $f'c = 210 \text{ kg/cm}^2$, HASTA EL EJE DE LA TUBERÍA EFLUENTE (VER VISTA EN PLANTA CONEXIÓN DE ALBAÑAL).
- 6.- SE DEBERÁN UTILIZAR ADAPTADORES DE PVC PARA ENTRONCAR A LOS REGISTROS SANITARIOS CON RECUBRIMIENTO EXTERIOR DE MORTERO O ALGUN OTRO SELLADOR ADECUADO ENTRE LA TUBERÍA Y EL ANILLO DE MORTERO.
- 7.- TODOS LOS CONCRETOS Y MORTEROS DEBERÁN SER ELABORADOS CON CEMENTO TIPO II.
- 8.- EN ZONAS NO PAVIMENTADAS, EL NIVEL DE TAPA DEBERÁ SER 0.15 CMS. SOBRE EL TERRENO NATURAL (T.N.) PARA ASÍ LLEGAR A NIVEL DE PAVIMENTO (VER VISTA EN CORTE REGISTRO SANITARIO).
- 9.- DEBIDO A QUE HAY CIRCULACIÓN VEHICULAR PESADO EN LA PAVIMENTACIÓN, SE CONSIDERA LO SIGUIENTE EN TAPAS DE REGISTROS: -DEBE SER DOBLE ARMADO PARILLA CON VAR. DE 3/8" Ø 0.15 CMS.



PROYECTO:
CONSTRUCCIÓN DE LA RED DE DRENAJE SANITARIO EN LA CALLE BOCA DEL RÍO ENTRE LA CALLE 30 DE ABRIL Y 18 DE MARZO.
LOCALIDAD: COLONIA JUQUILTA.
MUNICIPIO: SALINA CRUZ, OAXACA.

PLANO INICIAL

SECRETARIO DE OBRAS PÚBLICAS Y DESARROLLO URBANO	C. JONATAN GARCIA JAUREZ.
DIRECTOR DE OBRAS:	ING. GUSTAVO DOMÍNGUEZ MORALES.
D.R.O MUNICIPAL:	ARQ. NICOLÁS LÁSCAREZ GUZMÁN. CEDULA PROF. 10951292 No. D.R.O: B-3573
PROYECTISTA:	ARQ. ELIA THALIA CABRERA MARTÍNEZ
PLANO:	PLANO TOPOGRÁFICO Y DE PROYECTO DRENAJE CALLE BOCA DEL RÍO
ESCALA:	INDICADA
ACOTACIÓN:	METROS.
FECHA:	JUNIO DEL 2026.
CLAVE:	P1-2

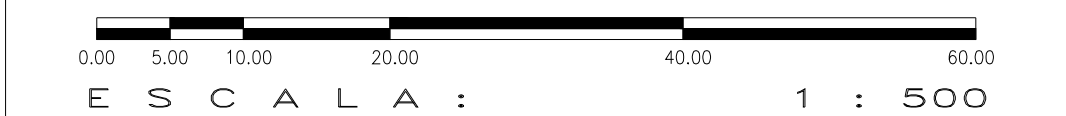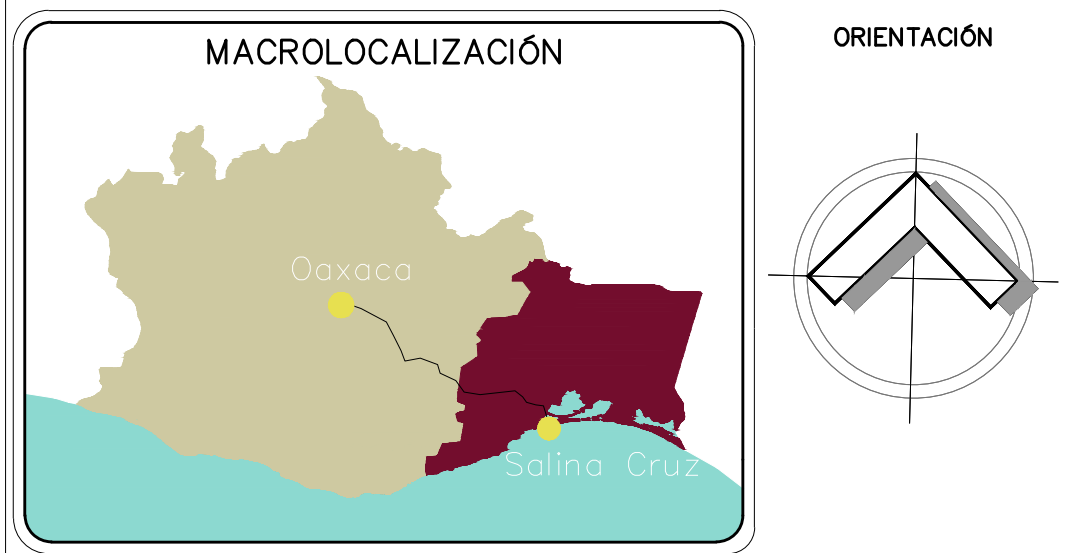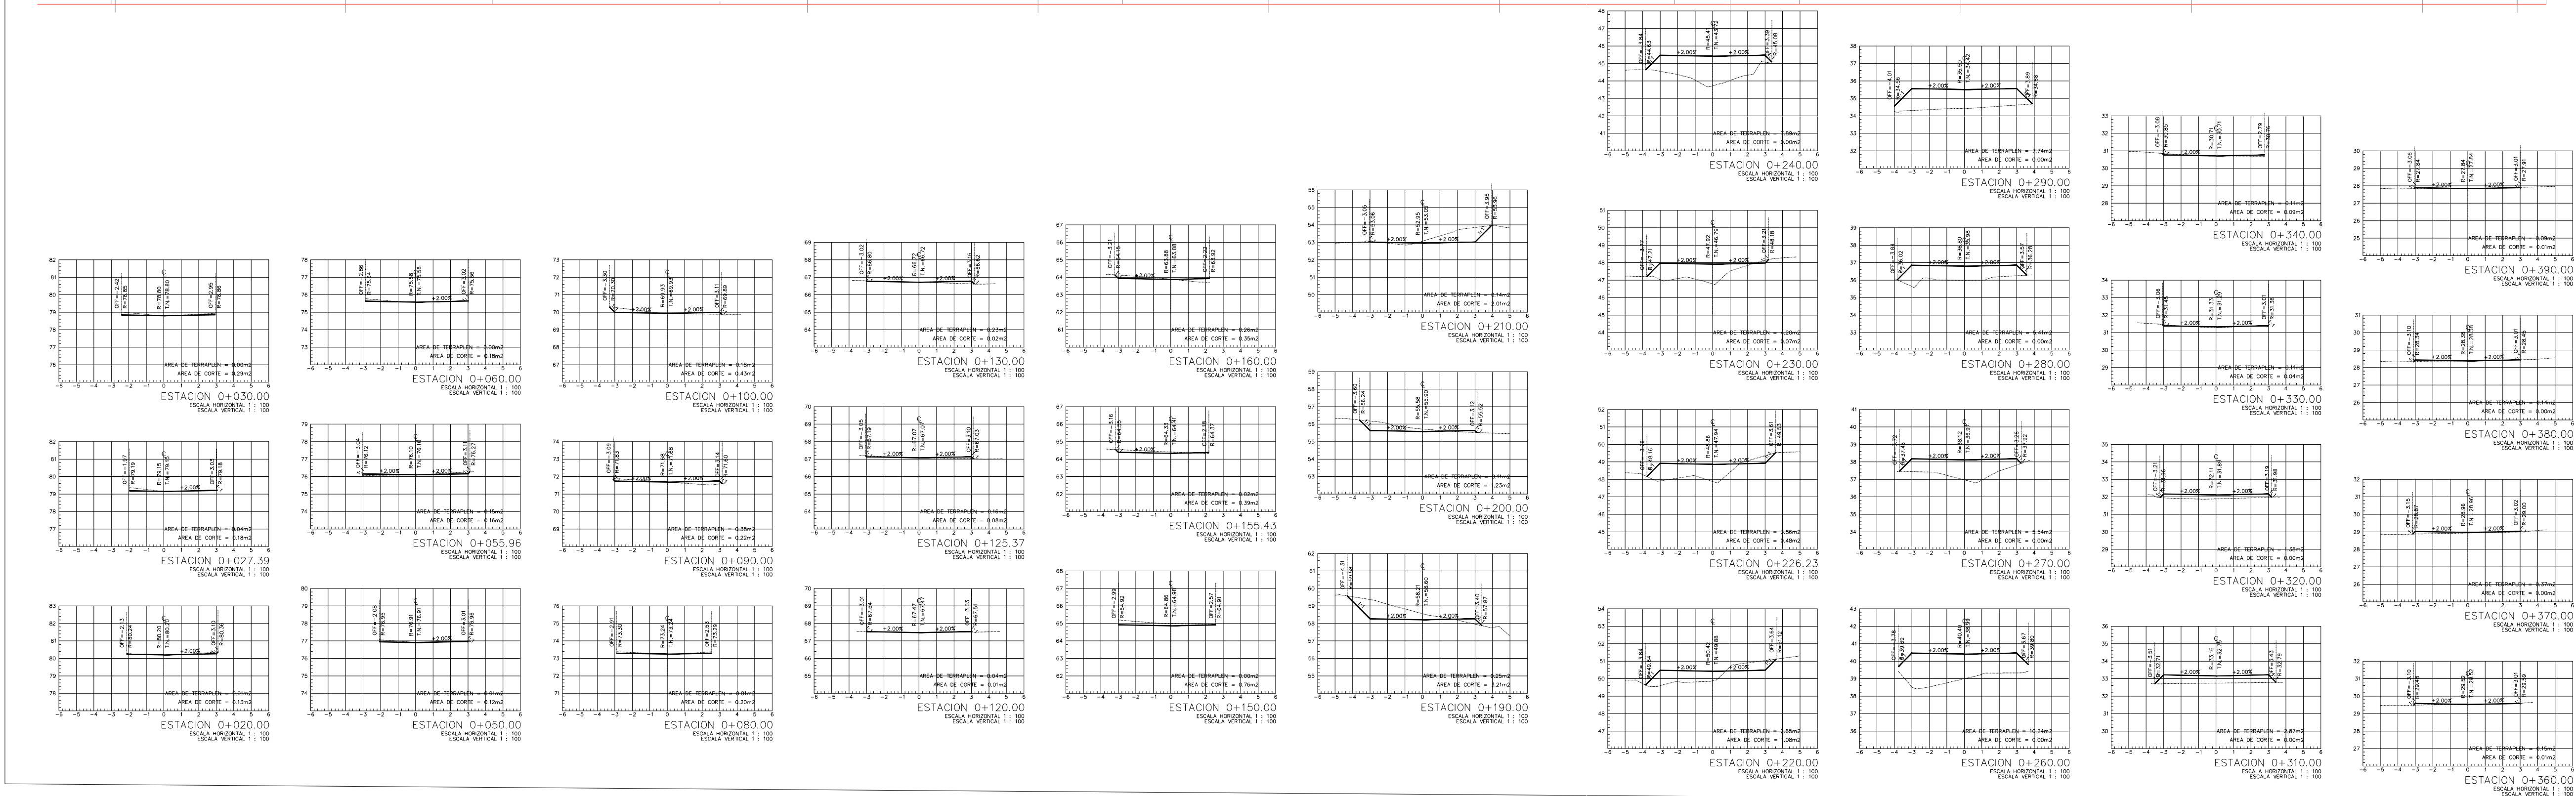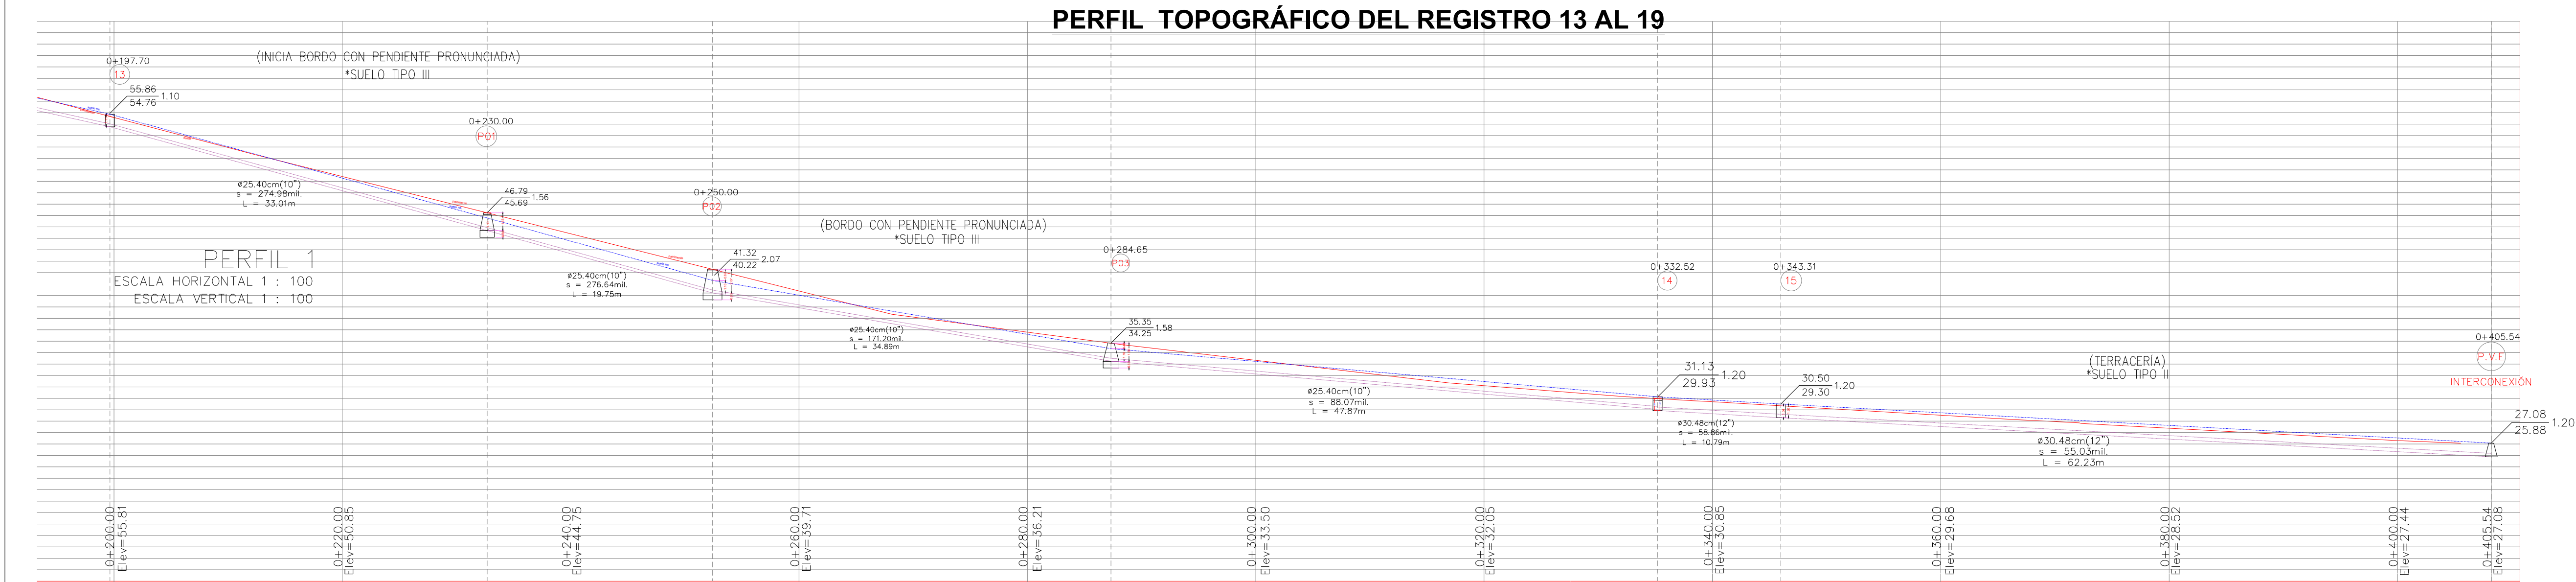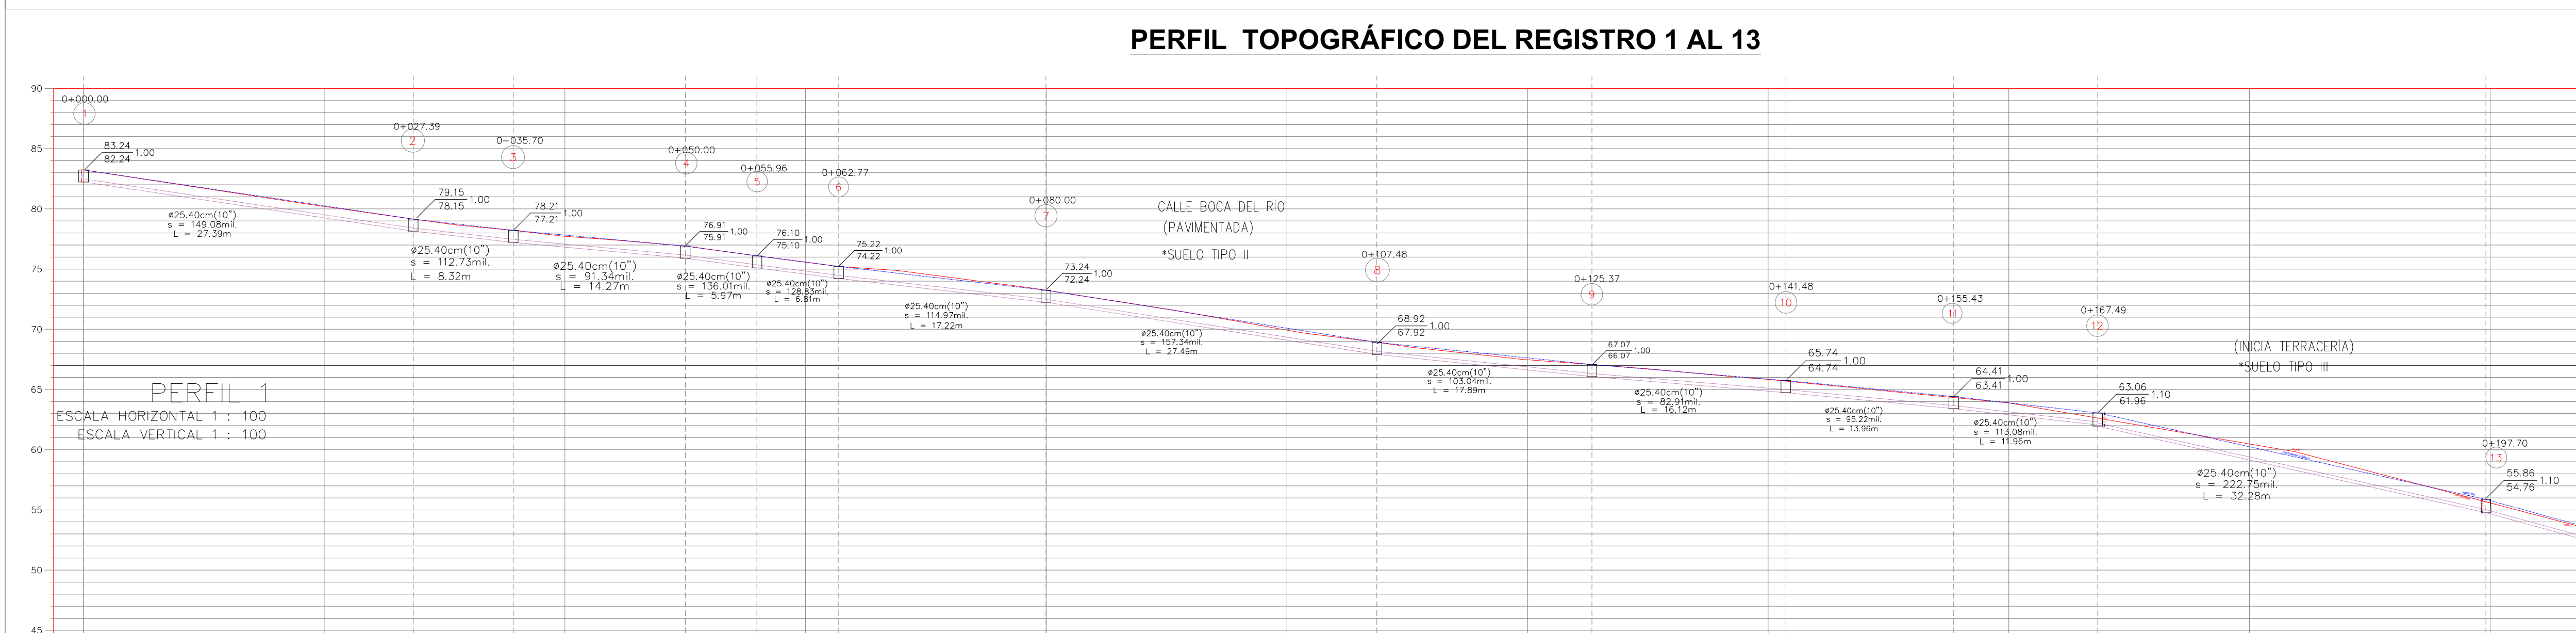

- ESPECIFICACIONES GENERALES
- 1.- TAPA DE CONCRETO (VER VISTA EN CORTE REGISTRO SANITARIO).
 - 2.- REGISTRO DE 80X80 M INTERIOR A BASE DE BLOCK. (VER VISTA EN CORTE REGISTRO SANITARIO).
 - 3.- ATARJEAS (VER DETALLE DE CONEXIÓN DE ALBAÑAL).
 - 4.- MEDIA CAÑA A BASE DE CONCRETO SIMPLE $f'c = 210 \text{ kg./cm}^2$. HASTA EL EJE DE LA TUBERÍA EFLUENTE (VER VISTA EN PLANTA CONEXIÓN DE ALBAÑAL).
 - 6.- SE DEBERÁN UTILIZAR ADAPTADORES DE PVC PARA ENTRONCAR A LOS REGISTRO SANITARIO CON RECUBRIMIENTO EXTERIOR DE MORTERO O ALGUN OTRO SELLADOR ADECUADO ENTRE LA TUBERÍA Y EL ANILLO DE MORTERO.
 - 7.- TODOS LOS CONCRETOS Y MORTEROS DEBERÁN SER ELABORADOS CON CEMENTO TIPO II.
 - 8.- EN ZONAS NO PAVIMENTADAS, EL NIVEL DE TAPA DEBERÁ SER 0.15 CMS. SOBRE EL TERRENO NATURAL (T.N.) PARA ASÍ LLEGAR A NIVEL DE PAVIMENTO (VER VISTA EN CORTE REGISTRO SANITARIO).
 - 9.- DEBIDO A QUE HAY CIRCULACIÓN VEHICULAR PESADO EN LA PAVIMENTACIÓN, SE CONSIDERA LO SIGUIENTE EN TAPAS DE REGISTROS:
-DEBE SER DOBLE ARMADO PARILLA CON VAR. DE 3/8" @ 0.15 CMS.



H. AYUNTAMIENTO DE SALINA CRUZ, OAXACA
"EN UNIDAD SEGUIREMOS AVANZANDO"

PROYECTO: CONSTRUCCIÓN DE LA RED DE DRENAJE SANITARIO EN LA CALLE BOCA DEL RÍO ENTRE LA CALLE 30 DE ABRIL Y 18 DE MARZO..
LOCALIDAD: COLONIA JUQUILUITA
MUNICIPIO: SALINA CRUZ, OAXACA.

PLANO INICIAL

SECRETARIO DE OBRAS PÚBLICAS Y DESARROLLO URBANO	C. JONATAN GARCIA JAUREZ.	
DIRECTOR DE OBRAS :	ING. GUSTAVO DOMÍNGUEZ MORALES.	
D.R.O MUNICIPAL :	ARQ. NICOLÁS LÁSCAREZ GUZMÁN. CEDULA PROF. 10951292 No. D.R.O: B-3573	
PROYECTISTA :	ARQ. ELIA THALIA CABRERA MARTÍNEZ	
PLANO :	PLANO TOPOGRÁFICO Y DE PROYECTO DRENAJE CALLE BOCA DEL RÍO	
ESCALA :	INDICADA	CLAVE: P2-2
ACOTACIÓN :	METROS.	
FECHA :	JUNIO DEL 2026.	